

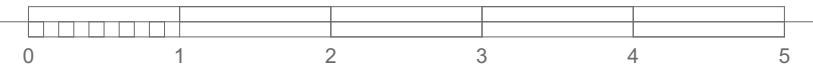
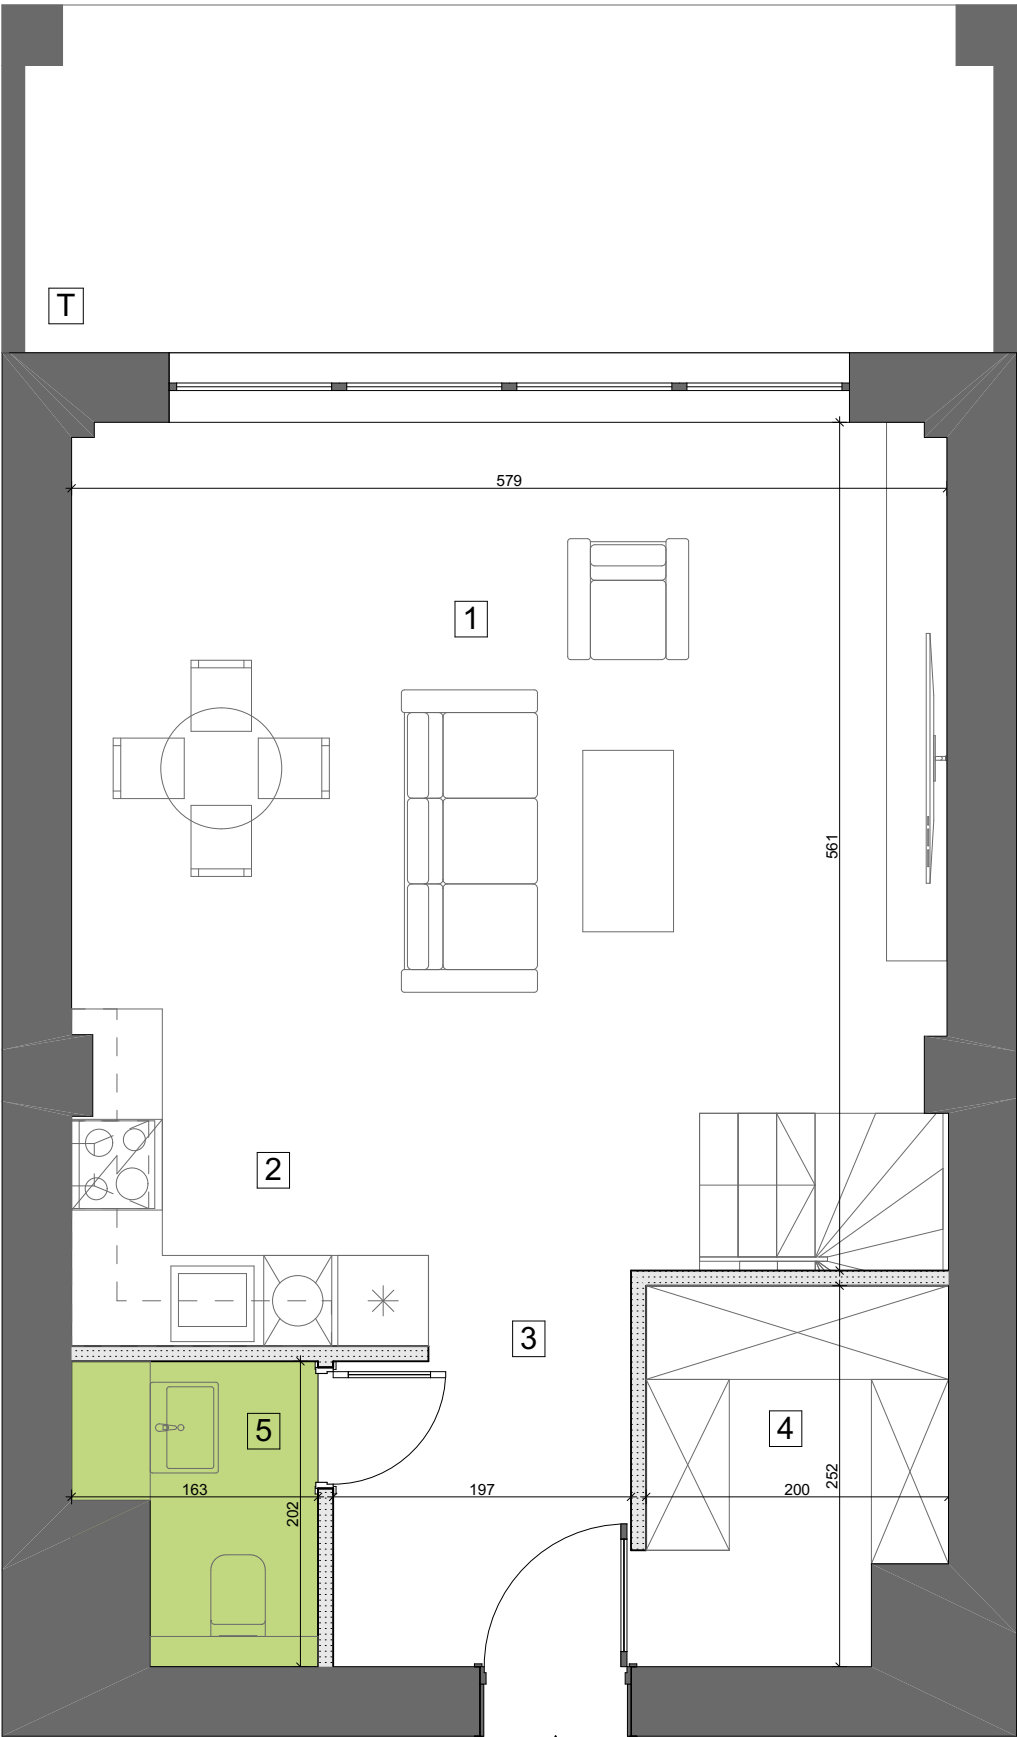


POZIOM I

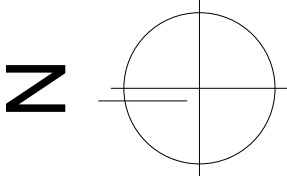


POZIOM II

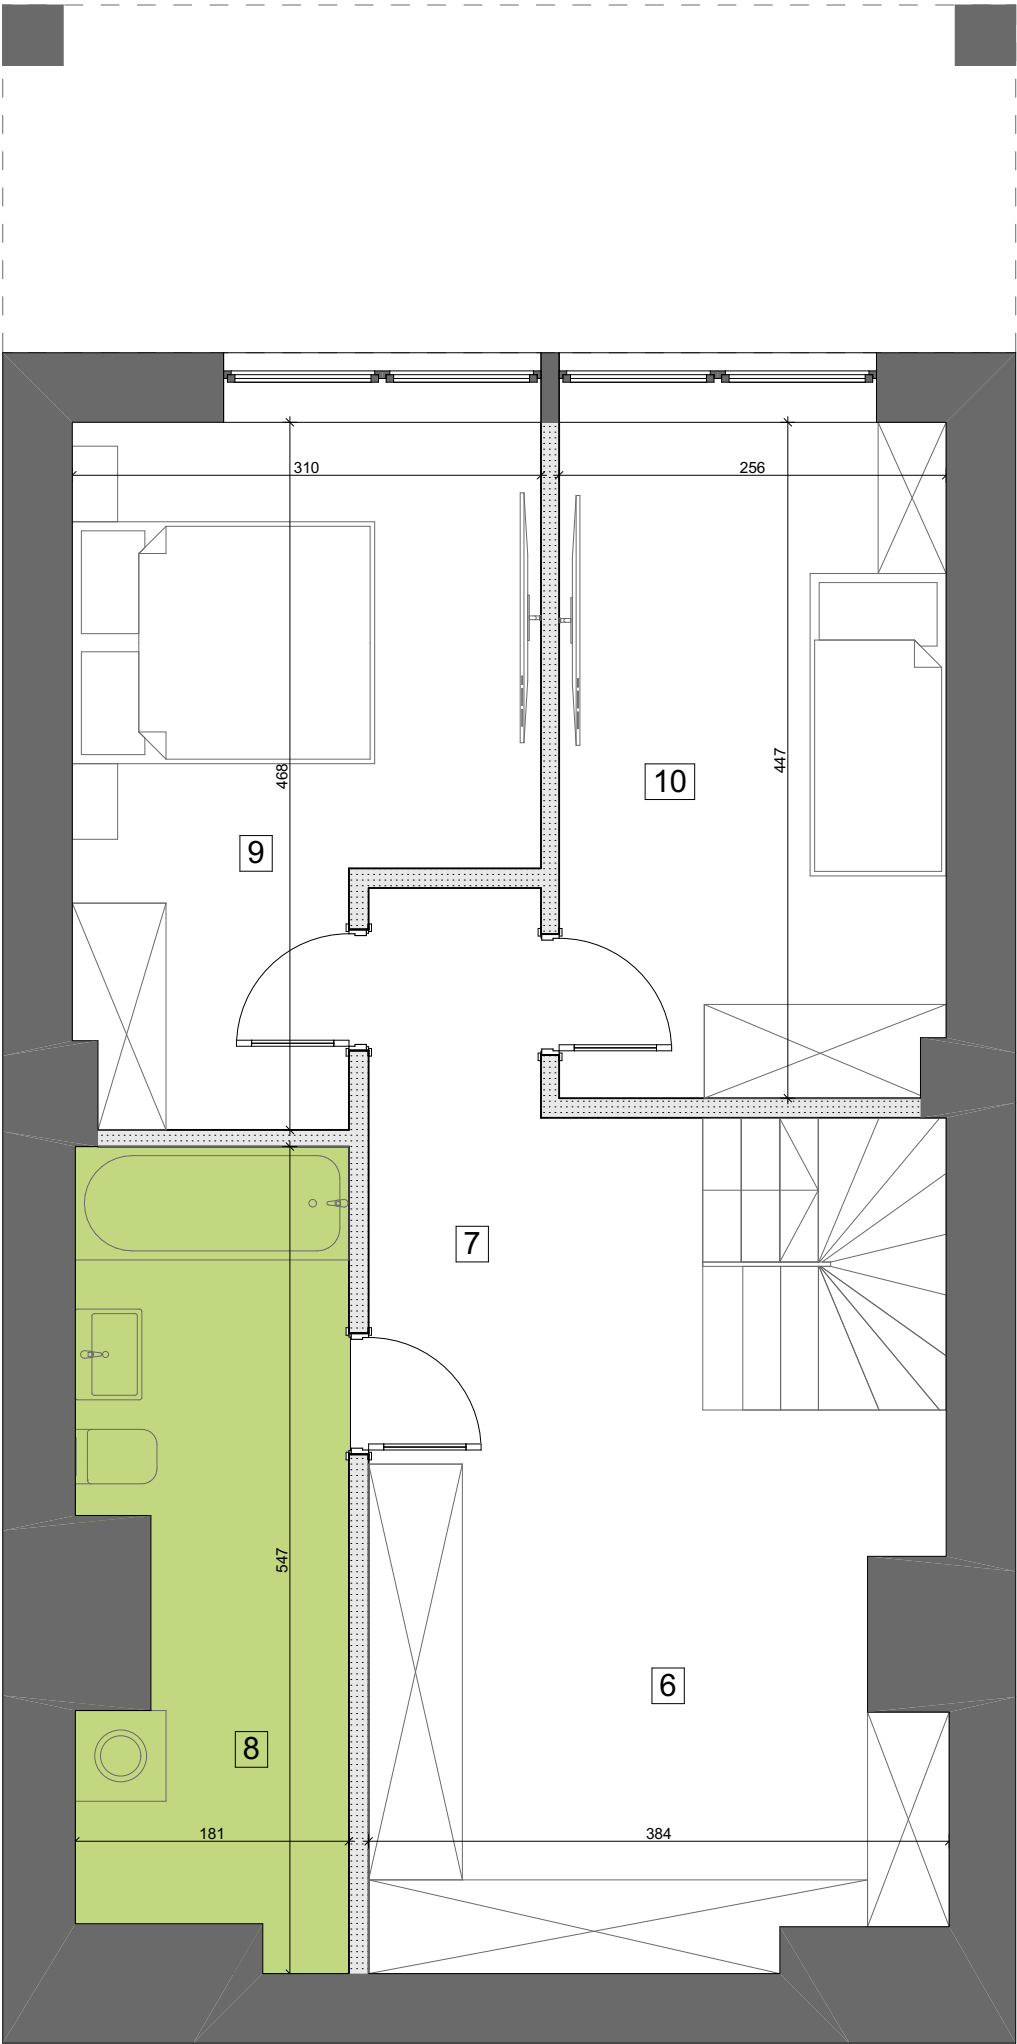

BUDYNEK MIESZKALNY WIELORODZINNY

BIURO SPRZEDAŻY  
ul. Orzechowa 3  
94-251 Łódź

LOKALIZACJA APARTAMENTU WZGLĘDEM CAŁOŚCI  
INWESTYCJI:

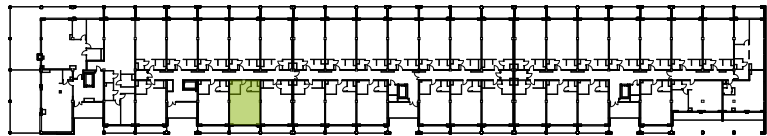

ZESTAWIENIE POWIERZCHNI:

| POZIOM I |                       |                      | POZIOM II |           |                      |
|----------|-----------------------|----------------------|-----------|-----------|----------------------|
| 1        | pok. dzienny+jadalnia | 23,74 m <sup>2</sup> | 6         | garderoba | 13,15 m <sup>2</sup> |
| 2        | aneks kuchenny        | 6,17 m <sup>2</sup>  | 7         | korytarz  | 5,23 m <sup>2</sup>  |
| 3        | korytarz              | 8,43 m <sup>2</sup>  | 8         | łazienka  | 8,86 m <sup>2</sup>  |
| 4        | garderoba             | 4,68 m <sup>2</sup>  | 9         | pokój     | 12,17 m <sup>2</sup> |
| 5        | wc                    | 2,72 m <sup>2</sup>  | 10        | pokój     | 11,38 m <sup>2</sup> |

|                         |                      |
|-------------------------|----------------------|
| klatka                  | 2                    |
| kondygnacja             | 1                    |
| ilość pokoi             | 3                    |
| powierzchnia            | 96,53 m <sup>2</sup> |
| powierzchnia tarasu [T] | 6,69 m <sup>2</sup>  |

K2.I.8

NR MIESZKANIA:

33

Apartamenty Zdrowie Sp. z o.o.Sp. K.  
Aleja Prymasa Tysiąclecia 48A  
01-241 Warszawa



APARTAMENTY  
— ZDROWIE —  
Wyjątkowe miejsce w Łodzi