



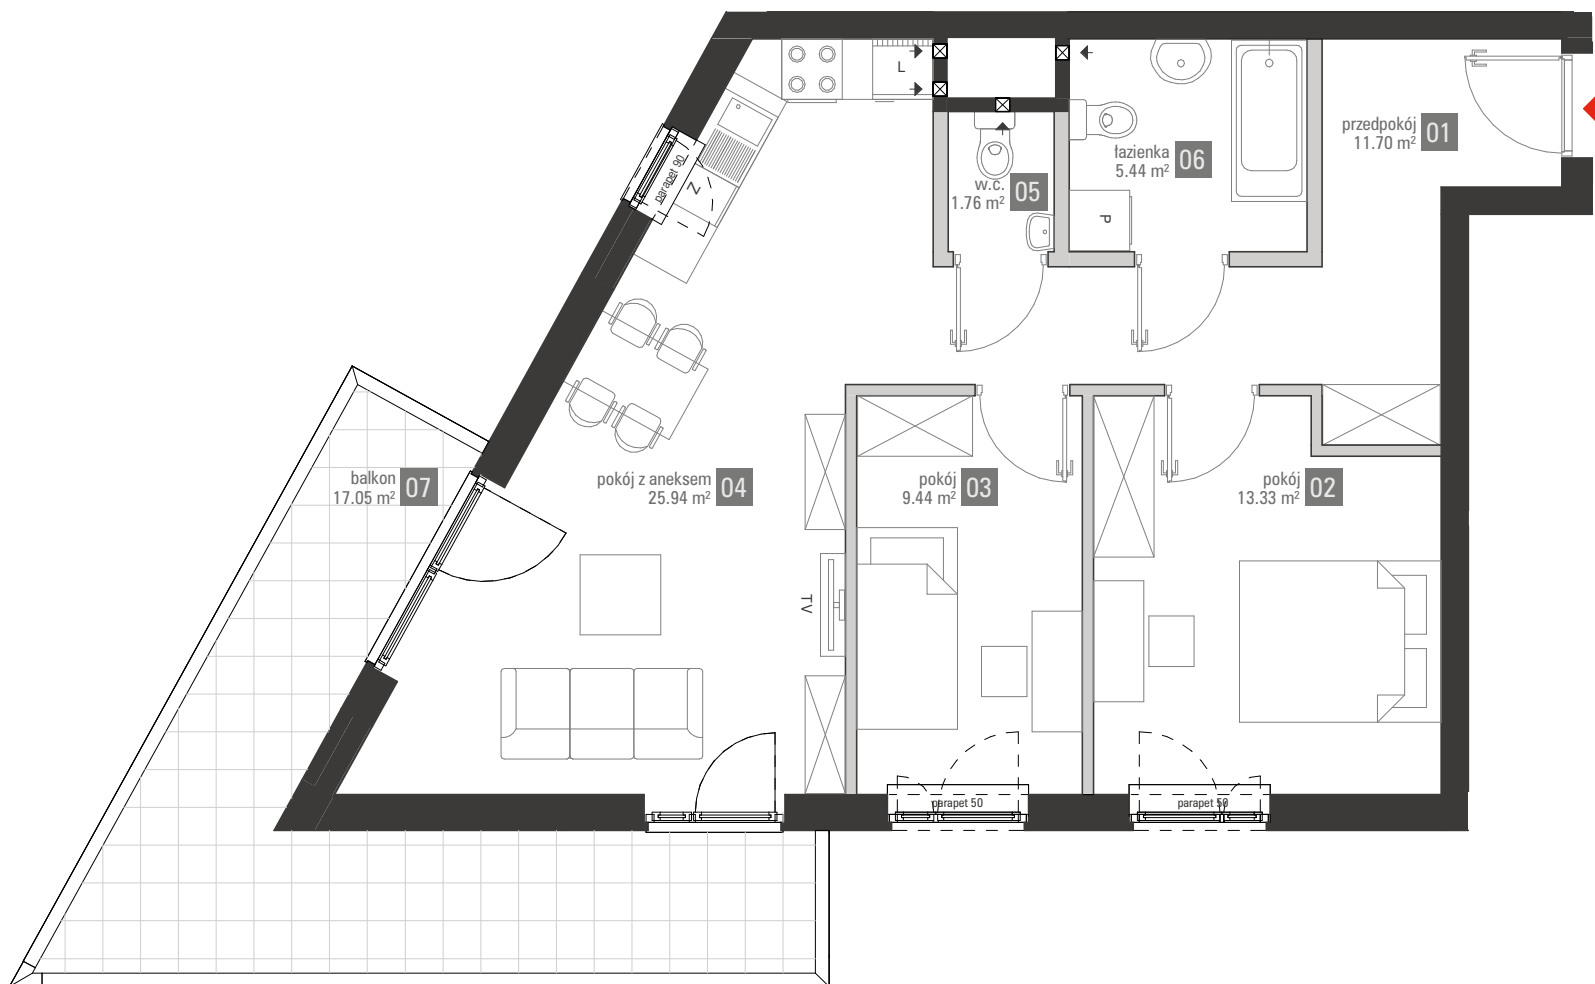

■ elementy stałe
 ■ ścianki działowe nadające się do demontażu


0 1 2 3 4 5

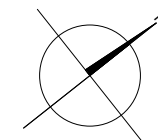

Powierzchnie zgodnie z normą PN-ISO 9836:1997 i Rozporządzeniem Ministra Transportu, Budownictwa i Gospodarki Morskiej z dnia 25 kwietnia 2012r w sprawie szczegółowego zakresu i formy projektu budowlanego. Do powierzchni wliczono powierzchnie zajęte przez ścianki działowe nadające się do demontażu. Plan mieszkania może ulec niewielkim zmianom w trakcie realizacji budynku.



BIURO SPRZEDAŻY
 TEL.: +48 89 555 22 22
 sprzedaz.olsztyn@polnord.pl

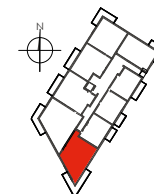

BUDYNEK 11 | PIĘTRO 2

11.3.18
 67.61 m² | 3 POKOJE

01	przedpokój	11.70 m ²
02	pokój	13.33 m ²
03	pokój	9.44 m ²
04	pokój z aneksem	25.94 m ²
05	w.c.	1.76 m ²
06	łazienka	5.44 m ²
07	balkon	17.05 m ²

Wysokość mieszkania w świetle 270 cm
 Mieszkania wyposażone są
 w wentylację mechaniczną.



POLNORD
 Polnord Olsztyn Tęczowy Las Sp. z o.o.
 ul. Śląska 35/37, 81-310 Gdynia