

NR BUDYNKU

3

IV PIĘTRO



NR MIESZKANIA:

3.C.18



POWIERZCHNIA:

97,23 m²


STOLARKA OKIENNA:

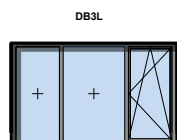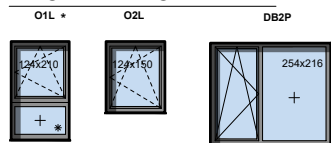

ściany niedemontowalne
ściany możliwe do rearanżacji

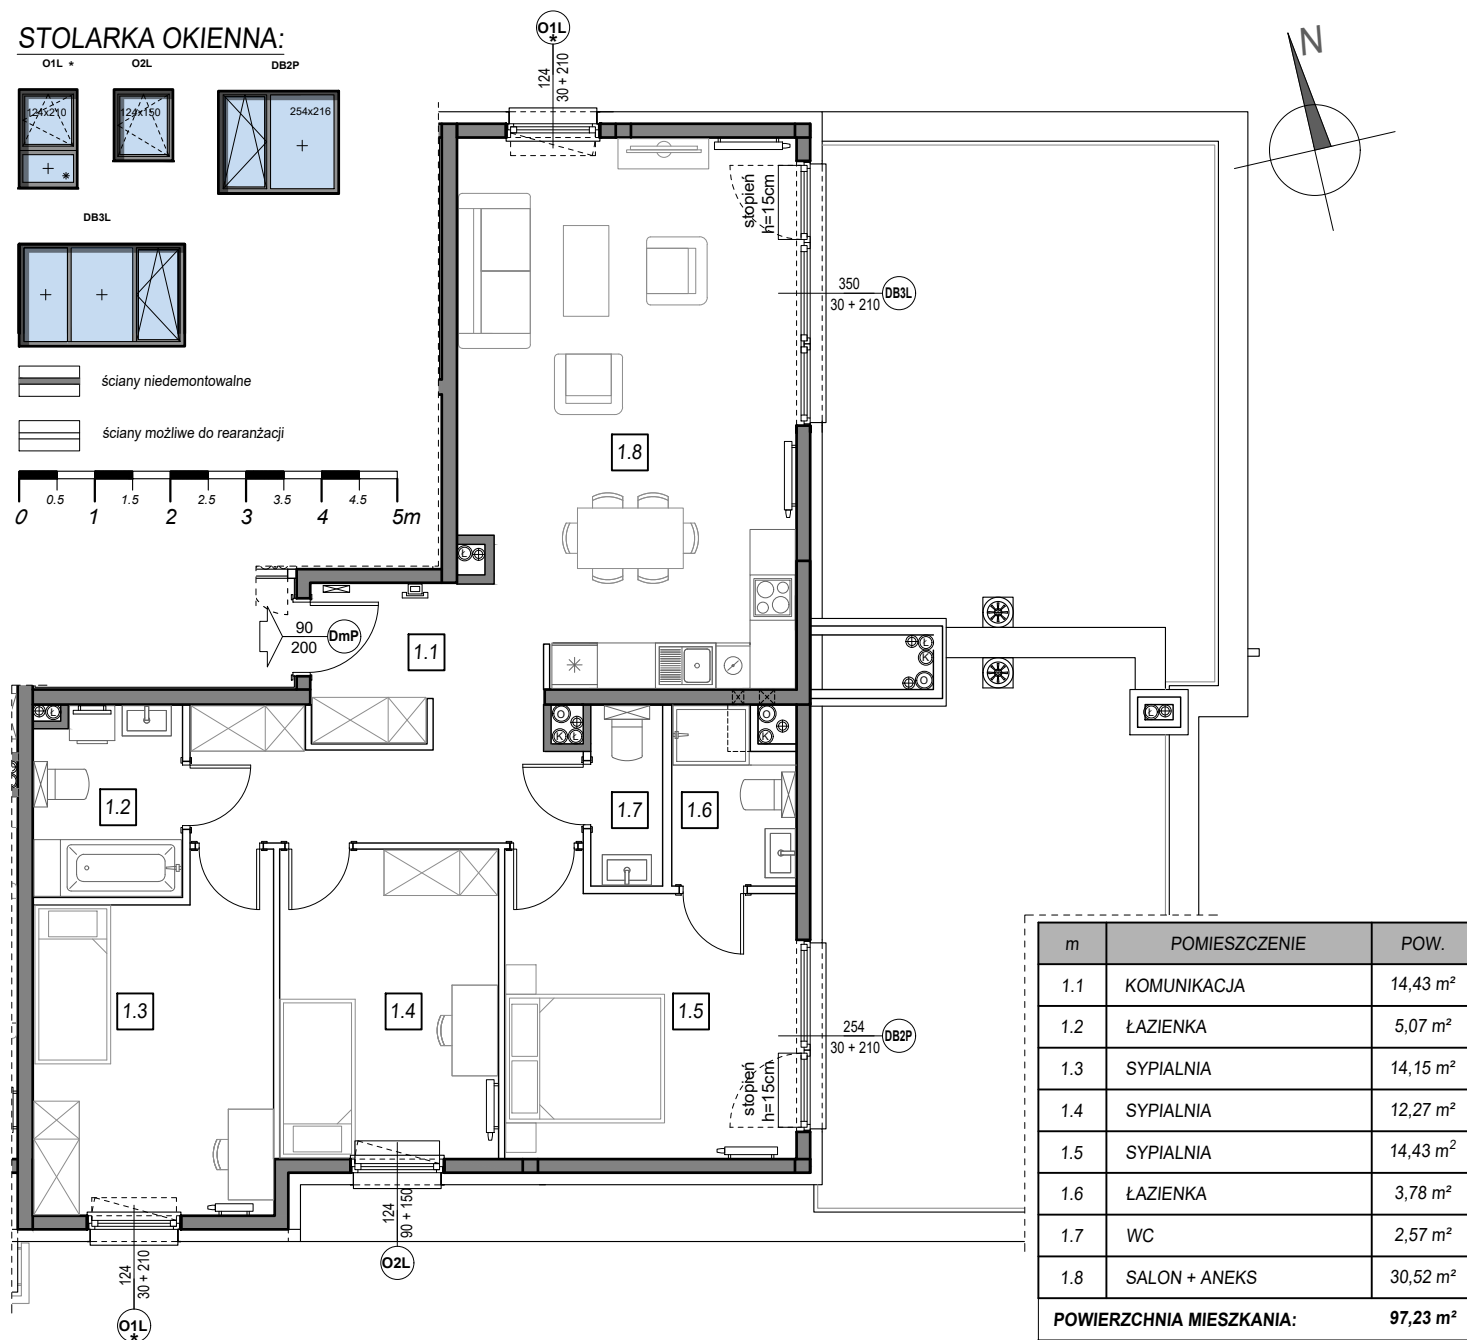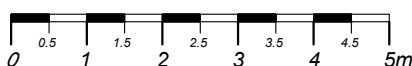

LOKALIZACJA MIESZKANIA:

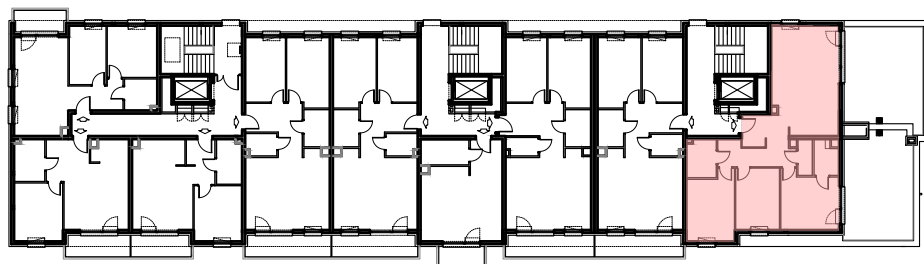

m	POMIESZCZENIE	POW.
1.1	KOMUNIKACJA	14,43 m ²
1.2	ŁAZIENKA	5,07 m ²
1.3	SYPIALNIA	14,15 m ²
1.4	SYPIALNIA	12,27 m ²
1.5	SYPIALNIA	14,43 m ²
1.6	ŁAZIENKA	3,78 m ²
1.7	WC	2,57 m ²
1.8	SALON + ANEKS	30,52 m ²
POWIERZCHNIA MIESZKANIA:		97,23 m²
POWIERZCHNIA TARAS 1:		31,57 m²
POWIERZCHNIA TARAS 2:		33,38 m²

Instalacja kanalizacji sanitarnej może być prowadzona nad poziomem posadzki. Przyłącza instalacji wod-kan mogą być prowadzone natynkowo.

Powierzchnie mieszkań liczone wg. Normy PN-ISO-9836:1997, w świetle ścian niedemontowalnych i osiach ścian działowych (tolerancja ± 5cm)

Przedstawiona aranżacja i wykończenie ma charakter wyłącznie poglądowy i nie stanowi oferty.