



# Warszawa, Targówek, ul. Warszawski Świt

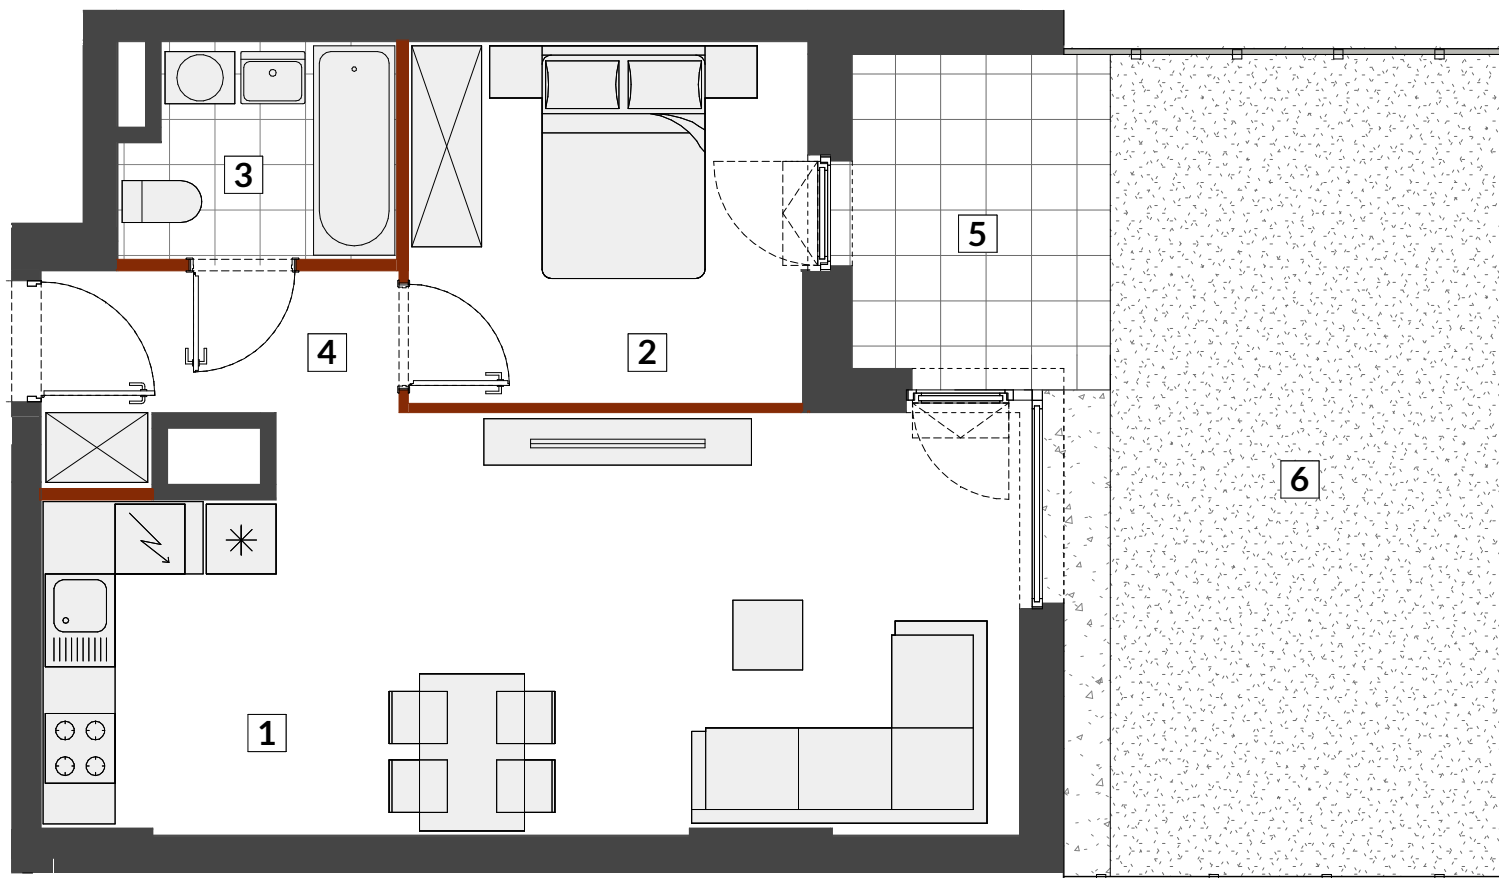

ścianki nadające się do demontażu

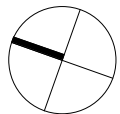

#### Uwagi


- Powierzchnia użytkowa lokalu jest określona na podstawie Rozporządzenia Ministra Rozwoju z dnia 11 września 2020 r. w sprawie szczegółowego zakresu i formy projektu budowlanego (Dz. U. z dnia 11.09.2020 r. poz. 1609) zgodnie z zasadami zawartymi w Polskiej Normie PN-ISO 9836:2022-07. tj. powierzchnia użytkowa lokalu obliczana jest w metrach kwadratowych z dokładnością do dwóch miejsc po przecinku, dla wymiarów lokalu w stanie wykończonym na poziomie podłogi, nie licząc listew przypodłogowych, progów itp. Do powierzchni użytkowej lokalu nie są wliczane powierzchnie otworów na drzwi i okna w elementach zamykających. Do powierzchni użytkowej lokalu nie wlicza się powierzchni elementów nadających się do demontażu takich jak ścianki działowe, kanały i elementy instalacji sanitarnych.
- Powierzchnia użytkowa lokalu określona jest na podstawie projektu budowlanego i w toku dalszych prac projektowych obejmujących wykonanie projektu wykonawczego może ulec nieznacznej zmianie w zakresie do 2%.
- Przedstawiona aranżacja lokalu wykonana jest wyłącznie na potrzeby jego prezentacji w formie wykończonej i umeblowanej i nie stanowi przedmiotu zobowiązania Sprzedającego.
- Lokal będzie oddany do użytku zgodnie ze standardami będącymi załącznikiem do umowy, który będzie stanowił także załącznik do umowy deweloperskiej.
- Naruszenie elementów konstrukcyjnych jest zabronione.

## B2-C116

MIESZKANIE 2-POKOJOWE

PARTER

KLATKA C

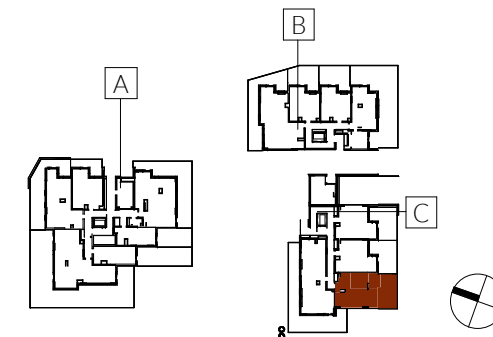

|                   |                      |
|-------------------|----------------------|
| 1 salon z aneksem | 28.88 m <sup>2</sup> |
| 2 pokój           | 10.61 m <sup>2</sup> |
| 3 łazienka        | 4.16 m <sup>2</sup>  |
| 4 przedpokój      | 4.37 m <sup>2</sup>  |

**POWIERZCHNIA UŻYTKOWA** 48.02 m<sup>2</sup>

|                      |                      |
|----------------------|----------------------|
| 5 taras              | 5.99 m <sup>2</sup>  |
| 6 ogródek lokatorski | 25.94 m <sup>2</sup> |

**HOME**  
INVEST

telefon 530 020 020  
sprzedaz@homeinvest.pl  
www.homeinvest.pl