

POWIERZCHNIA MIESZKANIA

65,26 m²

2.1. PRZEDPOKÓJ	10,76m ²
2.2. WC	2,54m ²
2.3. POKÓJ Z ANEKSEM	22,29m ²
2.4. POKÓJ 1	12,71m ²
2.5 POKÓJ 2	13,02m ²
2.6 ŁAZIENKA	3,94m ²

POWIERZCHNIA DODATKOWA

2.7. LOGGIA	3,65m ²
-------------	--------------------

LOKAL MIESZKALNY NR 9 (B/M1/2)

BUDYNEK

B


POWIERZCHNIA

65,26m²


IŁOŚĆ POKOI

3

SCHEMAT LOKALIZACJI, SKALA 1:1500

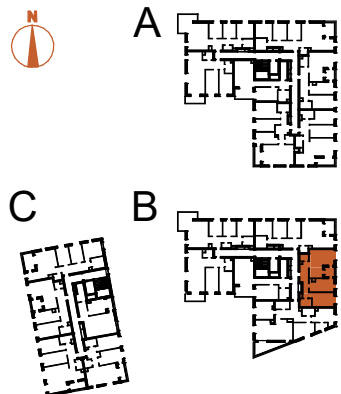

TĘTNOWSKI DEVELOPMENT SP. Z O.O.
UL. WROCŁAWSKA 80, 30-017 KRAKÓW
EMAIL: BIURO@TETNOWSKI.PL
TELEFON: 12 630 99 33

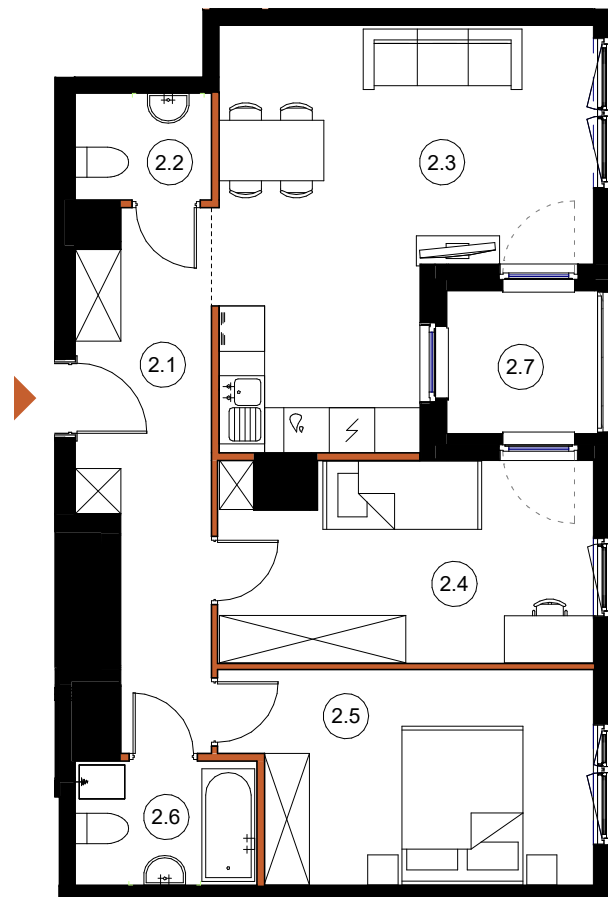

LEGENDA:

- ŚCIANY KONSTRUKCYJNE
- ŚCIANY DZIAŁOWE

ARANŻACJA WNETRZ JEST PRZYKŁADOWA

NINIEJSZA OFERTA MA CHARAKTER INFORMACYJNY I NIE STANOWI OFERTY HANDLOWEJ W ROZUMIENIU ART. 66 § 1 KODEKSU CYWILNEGO

UL. DROŻDŻOWA, KRAKÓW

1 PIĘTRO

SKALA 1:100