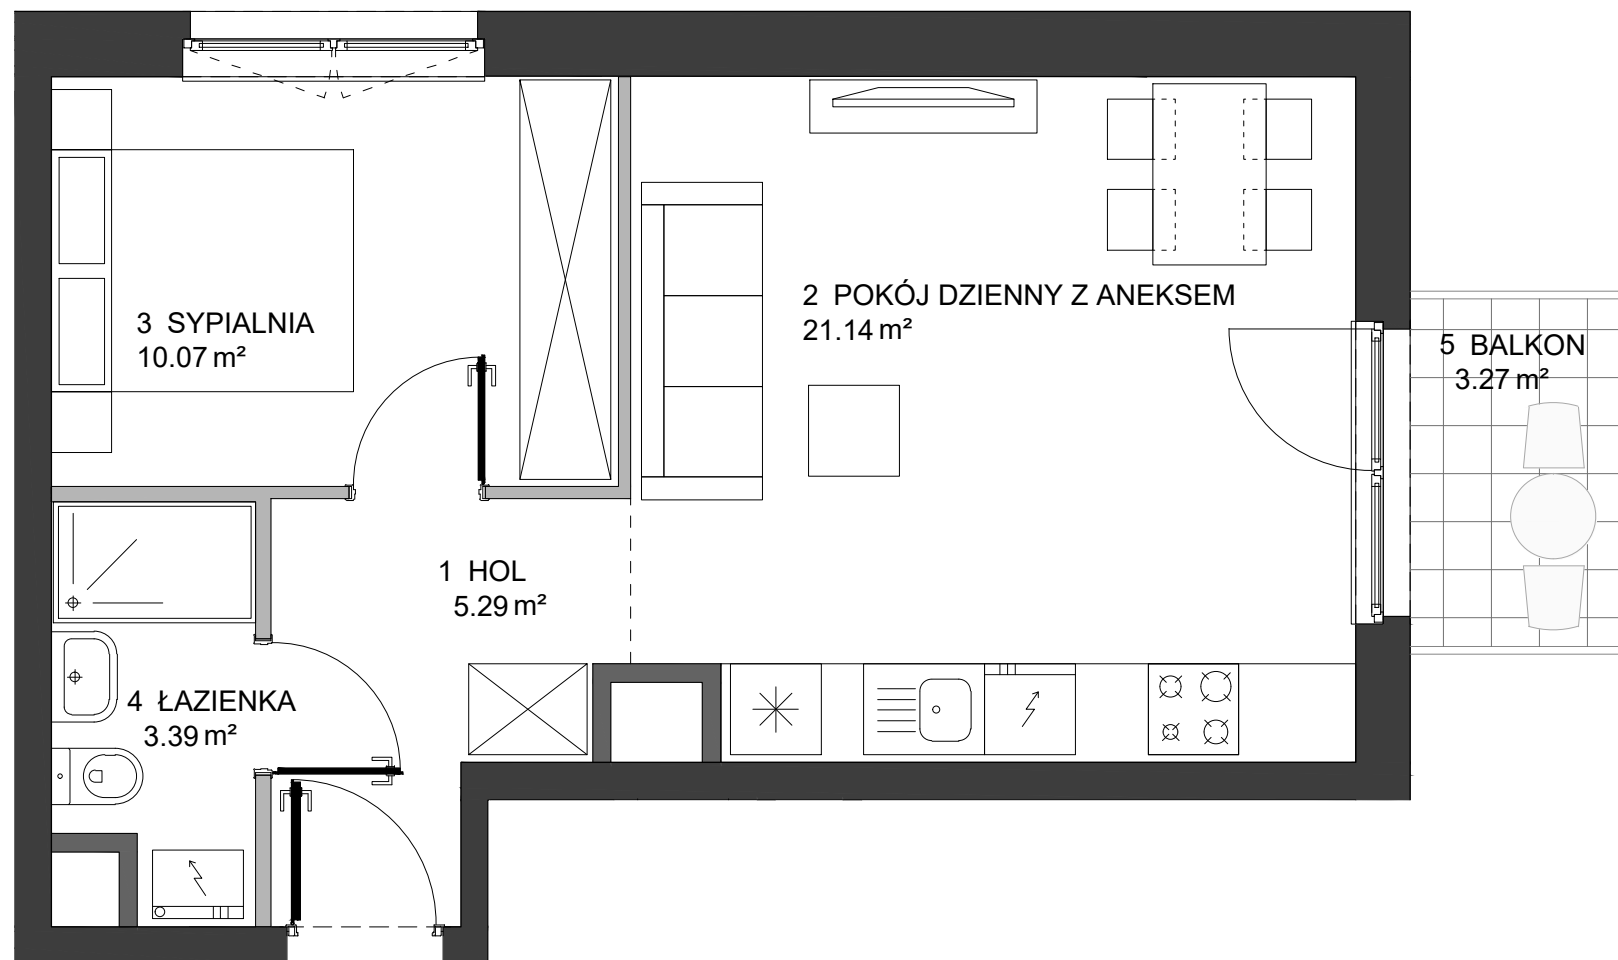


Karta mieszkania

|            |             |
|------------|-------------|
| Etap       | 2           |
| Budynek    | D           |
| Klatka     | D           |
| Piętro     | 2           |
| Mieszkanie | DD0203      |
| Nr roboczy | 2D.M.DD0203 |

| Zestawienie pomieszczeń |                         |         |
|-------------------------|-------------------------|---------|
| Numer                   | Nazwa                   | Pow.    |
| 1                       | HOL                     | 5.29m²  |
| 2                       | POKÓJ DZIENNY Z ANEKSEM | 21.14m² |
| 3                       | SYPIALNIA               | 10.07m² |
| 4                       | ŁAZIENKA                | 3.39m²  |
| Suma                    |                         | 39.89m² |
| 5                       | BALKON                  | 3.27m²  |

## Etap 2 Budynek D

Biuro sprzedaży mieszkań Skanska  
+ 48 22 509 99 95  
<http://mieszkaj.skanska.pl>  
[mieszkaj@skanska.pl](mailto:mieszkaj@skanska.pl)

Uwaga:  
Urządzenia sanitarne i kuchenne, drzwi wewnątrzlokalowe oraz materiały wykończeniowe podłóg nie stanowią wyposażenia lokali mieszkalnych. Rozmieszczenie wyposażenia przedstawiono jako przykładowe.  
Powierzchnie wyliczono zgodnie z normą PN-ISO 9836  
Podane powierzchnie mogą ulec niewielkim zmianom, rzeczywiste zostaną określone w dokumentacji powykonawczej na podstawie pomiarów dokonanych zgodnie z obowiązującymi przepisami.  
Nawiew świeżego powietrza będzie realizowany za pomocą nawiewników okiennych i/lub ściennych.

|                                                                                            |                                                                        |
|--------------------------------------------------------------------------------------------|------------------------------------------------------------------------|
| Inwestor                                                                                   | Projektant                                                             |
| Skanska Residential Development Poland Sp. z o.o.<br>al. Solidarności 173, 00-877 Warszawa | HRA Architekci Sp. z o.o. Sp.k.<br>ul. Klimczaka 8/65, 02-797 Warszawa |

Legenda:

- ściany z możliwością modyfikacji
- ściany bez możliwości modyfikacji
- okno
- okno balkonowe
- szachty instalacyjne

21 maja 2018

0 1 2 3m