



BUDYNEK 6

NUMER LOKALU 20



PIĘTRO piętro 4

KLATKA 1

①	hol	7.65 m ²
②	pokój z aneksem	25.31 m ²
③	sypialnia	12.82 m ²
④	sypialnia	8.97 m ²
⑤	łazienka	5.07 m ²


POW. UŻYTKOWA 59.82 m²

⑥ balkon 4.34 m²

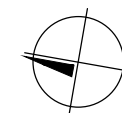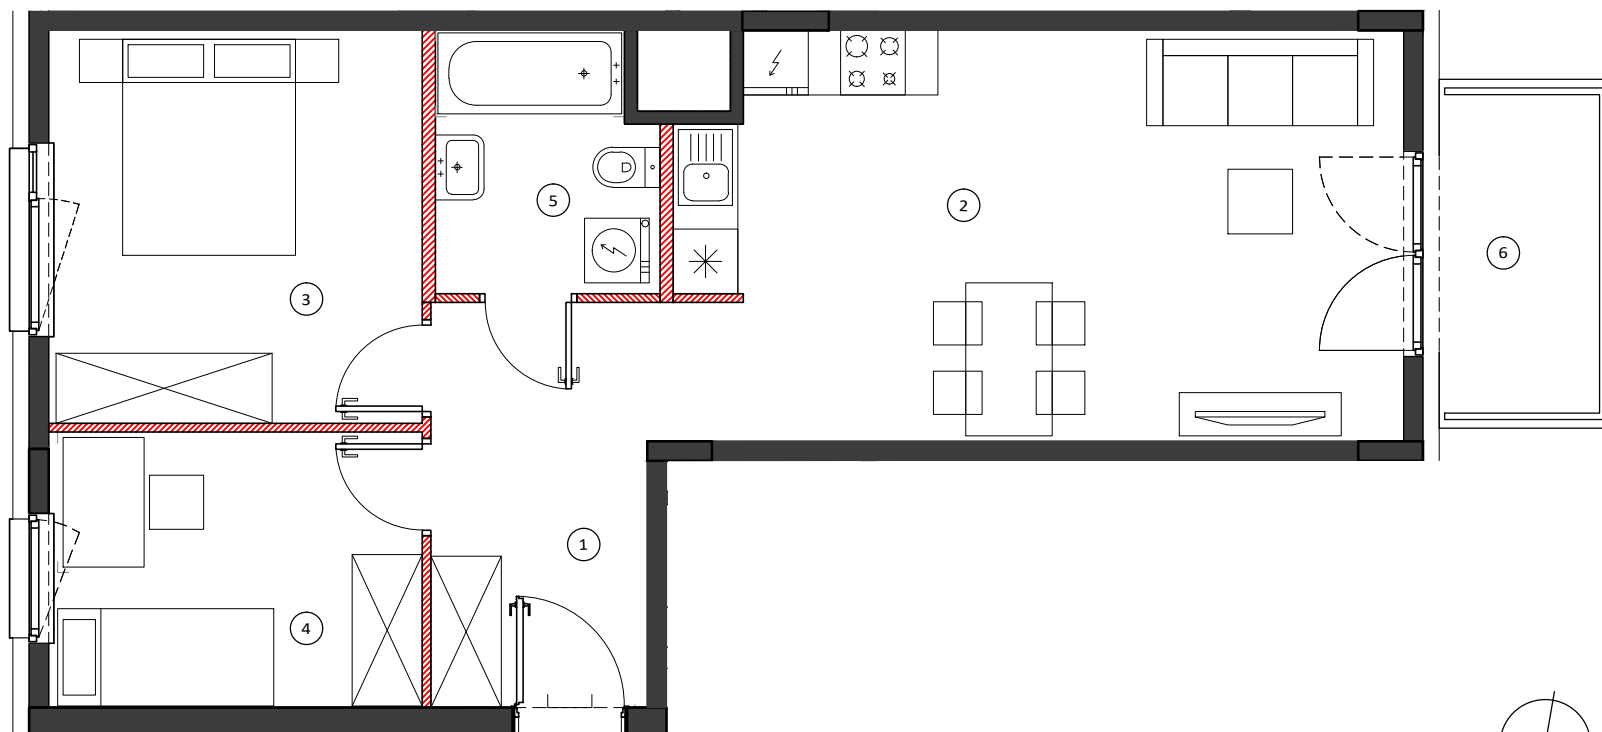


0 50 100cm
SKALA 1:70


LOKALIZACJA BUDYNKU

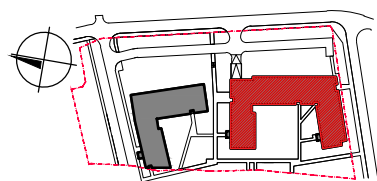

LOKALIZACJA PIĘTRA

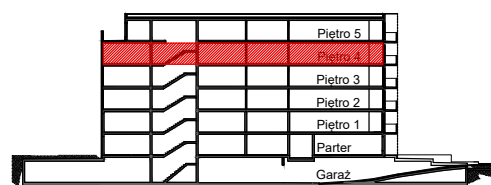

LOKALIZACJA MIESZKANIA

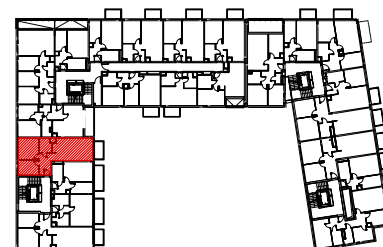

OBMIAR POWIERZCHNI UŻYTKOWEJ LOKALU MIESZKALNEGO
WYKONANO ZGODNIE Z NORMĄ PN-ISO 9836, Z WLICZONĄ
POWIERZCHNIĄ POD ŚCIANAMI DZIAŁOWYMI

Przedstawiona na załączniku aranżacja jest
przykładowa a załącznik ma charakter jedynie
poglądowy i może ulec zmianie. Zmianie nie
ulegnie funkcjonalność lokalu oraz jego istotne
cechy.

aktualizacja: 23 - czerwiec - 2017