



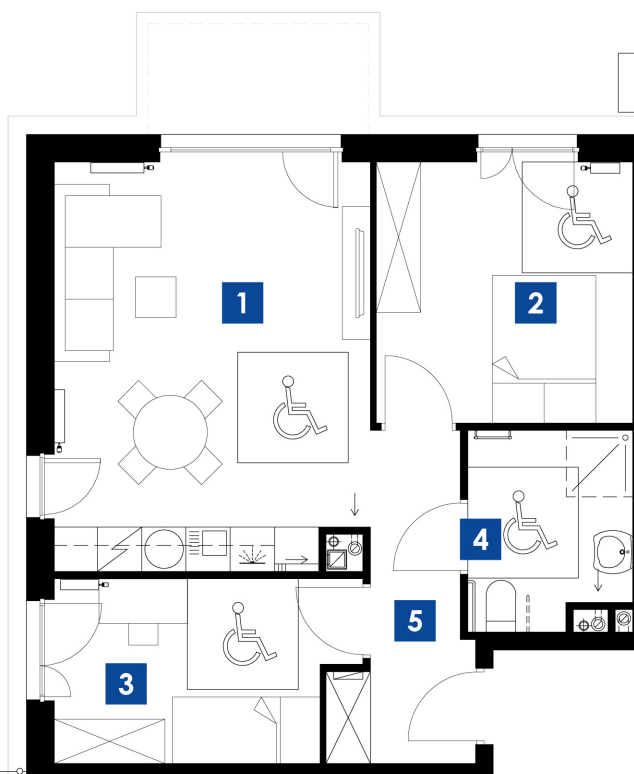

skala 1:100

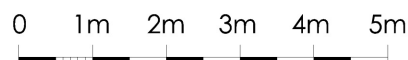



KRAKÓW UL. STELMACHÓW
BUDYNEK C
MIESZKANIE M.C08
PIĘTRO 0
POW. UŻYTKOWA 57.67m²

ZESTAWIENIE POMIESZCZEŃ

1 POKÓJ/ANEKS K.	23.34m ²
2 POKÓJ	12.28m ²
3 POKÓJ	9.70m ²
4 ŁAZIENKA	5.75m ²
5 P.POKÓJ	6.60m ²
	57.67m ²

OGRÓDEK 200.08m²

LOKALIZACJA

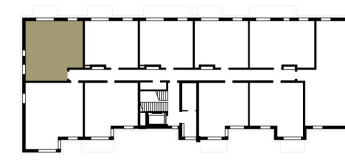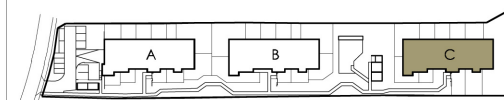

Biurow Sprzedaży Mieszkań
ul. Romanowicza 4 Kraków
tel. 533 808 848, 535 868 838
sprzedaz@3wymiarBronowice.pl
www.3wymiarBronowice.pl