



Grunwald

PARK


ul. Wieruszowska, Poznań




apartment
apartament: 8G/9

living space
powierzchnia: 70,34 m²

floor
piętro: 2

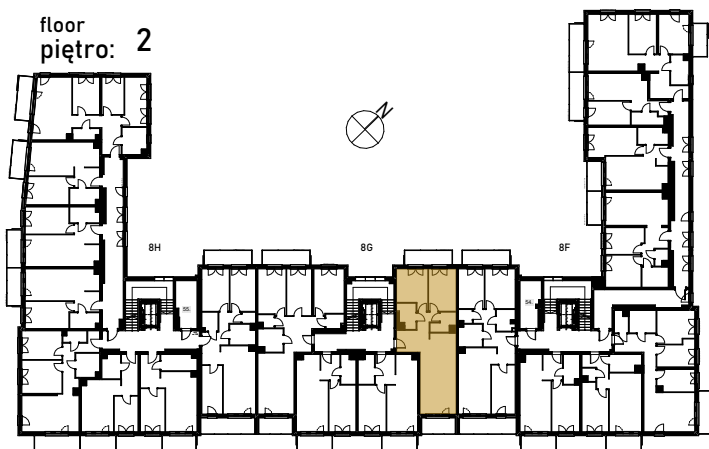

1	KORYTARZ	9,96
2	ŁAZIENKA	4,41
3	POKÓJ	11,70
4	POKÓJ	11,93
5	WC	3,70
6	POKÓJ DZIENNY+ANEKS	28,64
7	LOGGIA	5,36
8	BALKON	7,36 [m ²]

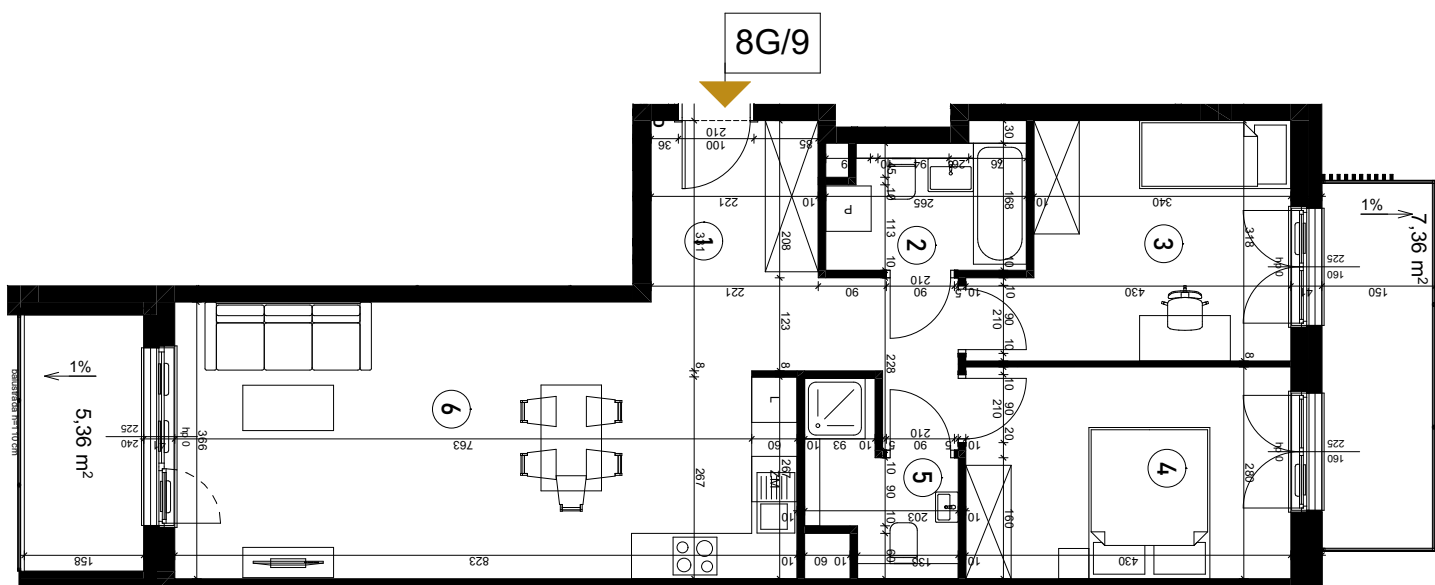

0 1 5 m

EBF
DEVELOPMENT

SALES OFFICES
BIURA SPRZEDAŻY

Poznań, ul. Piątkowska 118, tel. 603 877 970, 669 494 979

Zielona Góra, Galeria Grafitt, ul. Boh. Westerplatte 24, tel. 605 860 001, 601 934 370

Karta katalogowa ma charakter poglądowy
i nie stanowi oferty handlowej zgodnie z zasadami KC
Wymiary podane w świetle ścian murowanych bez wykończenia
i mogą ulec nieznacznej zmianie w trakcie budowy

GPT ARCHITEKCI
www.ebfdevelopment.pl