


# MIESZKANIE 2.C.2.1 II piętro

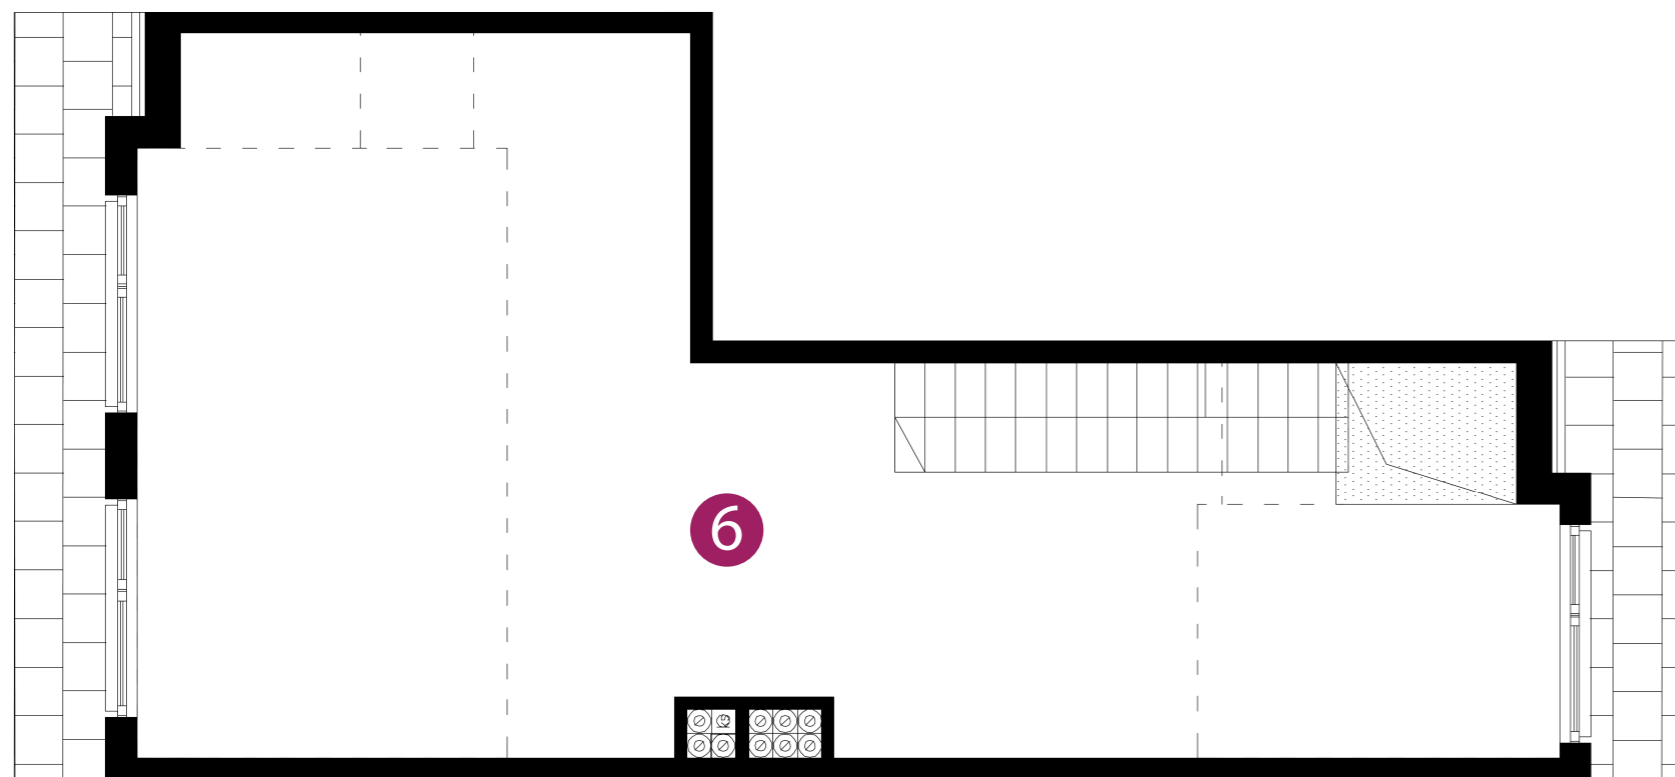

BUDYNEK 2



- ŚCIANY KONSTRUKCYJNE, ŚCIANY MIĘDZYLOKALOWE, ŚCIANY ZEWNĘTRZNE
- ŚCIANY DZIAŁOWE NADAJĄCE SIĘ DO DEMONTAŻU
- OBUDOWA PIONÓW INSTALACYJNYCH
- WLOTY WENTYLACYJNE



## MIESZKANIE

1	pokój z anek. kuchennym	23.32 m <sup>2</sup>
2	pokój	10.30 m <sup>2</sup>
3	pokój	8.98 m <sup>2</sup>
4	łazienka	3.97 m <sup>2</sup>
5	korytarz	7.45 m <sup>2</sup>

**Powierzchnia użytkowa** 54.02 m<sup>2</sup>

## DODATKOWO

6	antresola	41.85 m <sup>2</sup>
7	balkon	4.90 m <sup>2</sup>

## Biuro

Wrocław  
ul. Maślicka, vis-a-vis nr 86

Tel. **570 75-55-20**  
Tel. **515 73-39-39**

Poniedziałek - Piątek:  
8.00 - 17.00

2mapartments@omegabuildings.pl

www.omegabuildings.pl

