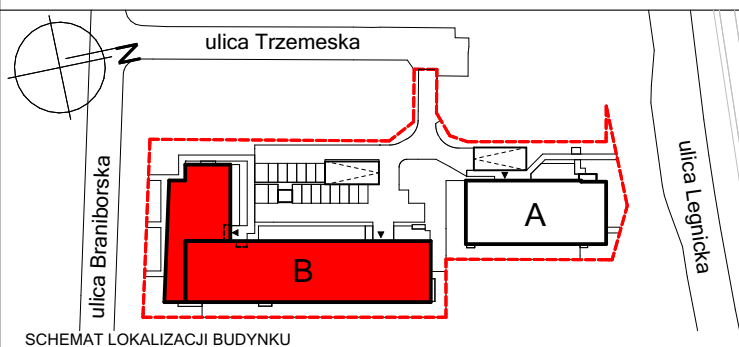
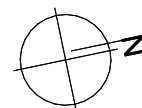
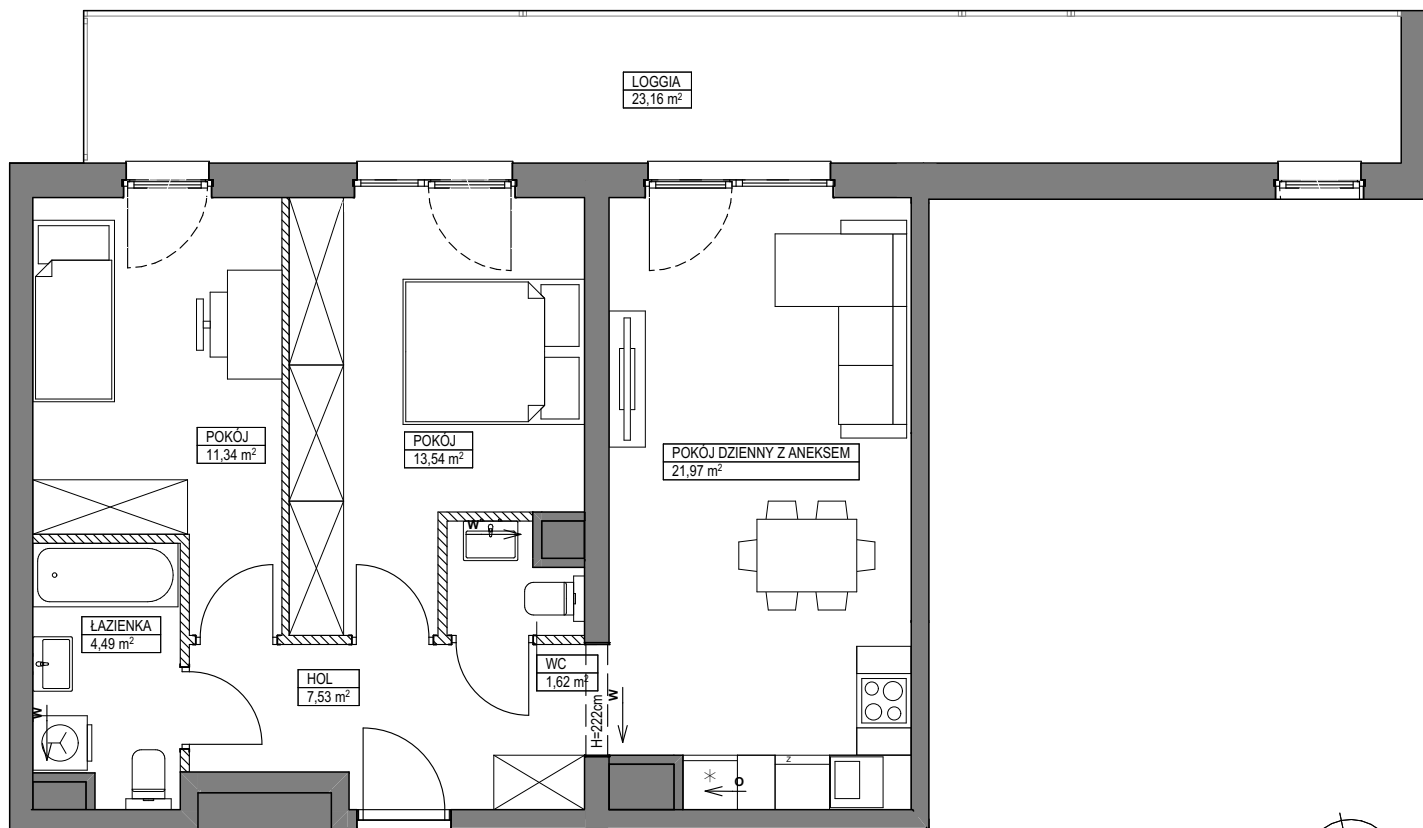


OBA SCHEMATY MAJĄ CHARAKTER JEDYNNIE POGLĄDOWY.
W PRZYPADKU EWENTUALNYCH ROZBIEDNOŚCI POMIĘDZY SCHEMATAMI
A PROJEKTEM BUDOWLANYM, WIAŻĄCY JEST PROJEKT BUDOWLANY.

ROBYG

JAGODNO ESTATES SP. Z O.O.
02-972 Warszawa Al. Rzeczypospolitej 1
TEL. +48 71 70 71 700
www.robbyg.com.pl

kmp

KMP ARCHITEKCI SP. Z O.O.
53-025 Wrocław Ul. Skarbowców 31/6

FAZA:	DATA:	NR MIESZKANIA:	
2.A	25-02-2026	INWESTYCJA/KLATKA/PIĘTRO/NR LOKALU	
		TR/B/9/7	
LICZBA POKOI:	POW. UŻYTKOWA MIESZKANIA WG PN-ISO 9836		60,49 m ²
3	POW. MIESZKANIA POD ŚCIANKAMI:		1,42 m ²
	ŁĄCZNA POWIERZCHNIA MIESZKANIA:		61,91 m ²
PIĘTRO:	9	POW. BALKONU:	POW. LOGGII:
		-	23,16 m ²
KLATKA:	B	POW. TARASU:	POW. OGRÓDKA:
		-	-

LEGENDA:

ŚCIANKI

W WENTYLACJA MECHANICZNA

O MIEJSCE PODŁĄCZENIA OKAPU KUCHENNEGO

UWAGA:

- POWIERZCHNIE LICZONE WG NORMY PN - ISO 9836
- ZE WZGLĘDU NA TRWAJĄCE PRACE PROJEKTOWE POWIERZCHNIE I LUB WYMIARY MOGĄ ULEĆ ZMIANIE
- WYPOSAŻENIE TYLKO W CELACH PREZENTACJI, NIE STANOWI ZOBOWIĄZANIA UMOWNEGO
- NINIEJSZY PROJEKT NIE STANOWI OFERTY W ROZUMIENIU PRZEPISÓW KODEKSU CYWILNEGO
- WYJŚCIE NA TARAS/BALKON/LOGGIĘ - MOŻLIWA RÓŻNICA POZIOMÓW
- PIONY KANALIZACYJNE I PIONY WENTYLACYJNE STANOWIĄ CZĘŚĆ WSPÓLNĄ INSTALACJI BUDYNKU
- W PRZYPADKU WYSTĘPOWANIA OTWORU REWIZYJNEGO NA PIONIE, MUSI BYĆ ZAPEWNIONY DOSTĘP DO NIEGO, ZGODNIE Z DOKUMENTACJĄ TECHNICZNĄ
- W PRZYPADKU WYSTĘPOWANIA PODWOJNYCH DRZWI BALKONOWYCH, TYLKO JEDNO SKRZYDŁO DRZWIOWE JEST WYPOSAŻONE W KLAMKĘ