



Łódź Śródmieście, ul. Wólczańska 13


2

kontakt: tel.: 535 344 000
e-mail: biuro@homerevyou.pl

numer lokalu

LOKALIZACJA LOKALU NA RZUCIE 1. PIĘTRA

Skala: 1:1000

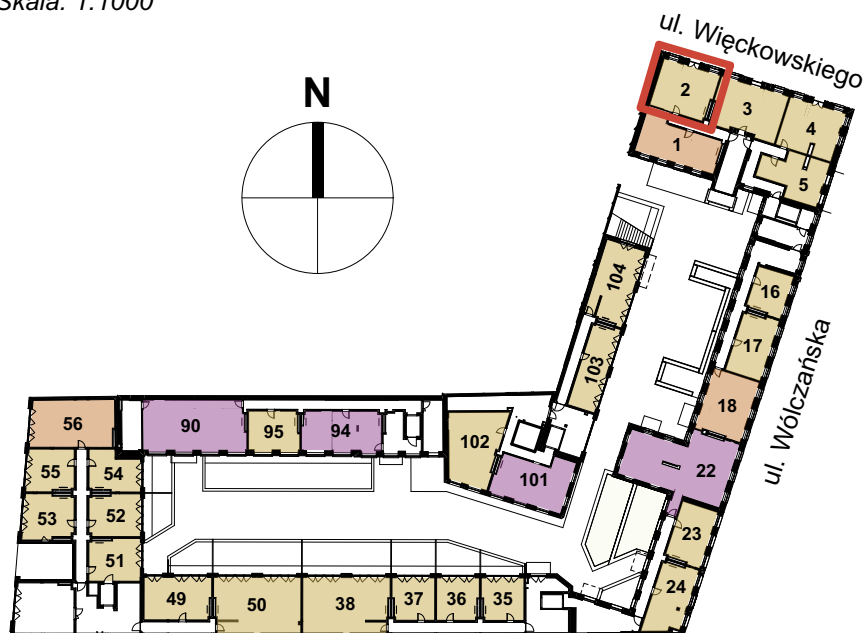

OZNACZENIA GRAFICZNE NA RYSUNKU


- | | |
|---|---|
|  | lokale usługowe |
|  | lokale mieszkalne - jednopokojowe |
|  | lokale mieszkalne - dwupokojowe |
|  | lokale mieszkalne - trzypokojowe |
|  | lokale mieszkalne - czteropokojowe lub pięciopokojowe |
|  | ogródki mieszkalne |
|  | tarasy dachowe rekreacyjne |
| 21 | numeracja lokali wg systemu identyfikacji wizualnej obiektu |
|  | lokalizacja mieszkania |



marciniak & witasiak
A R C H I T E K C I

RZUT MIESZKANIA

Skala: 1:50

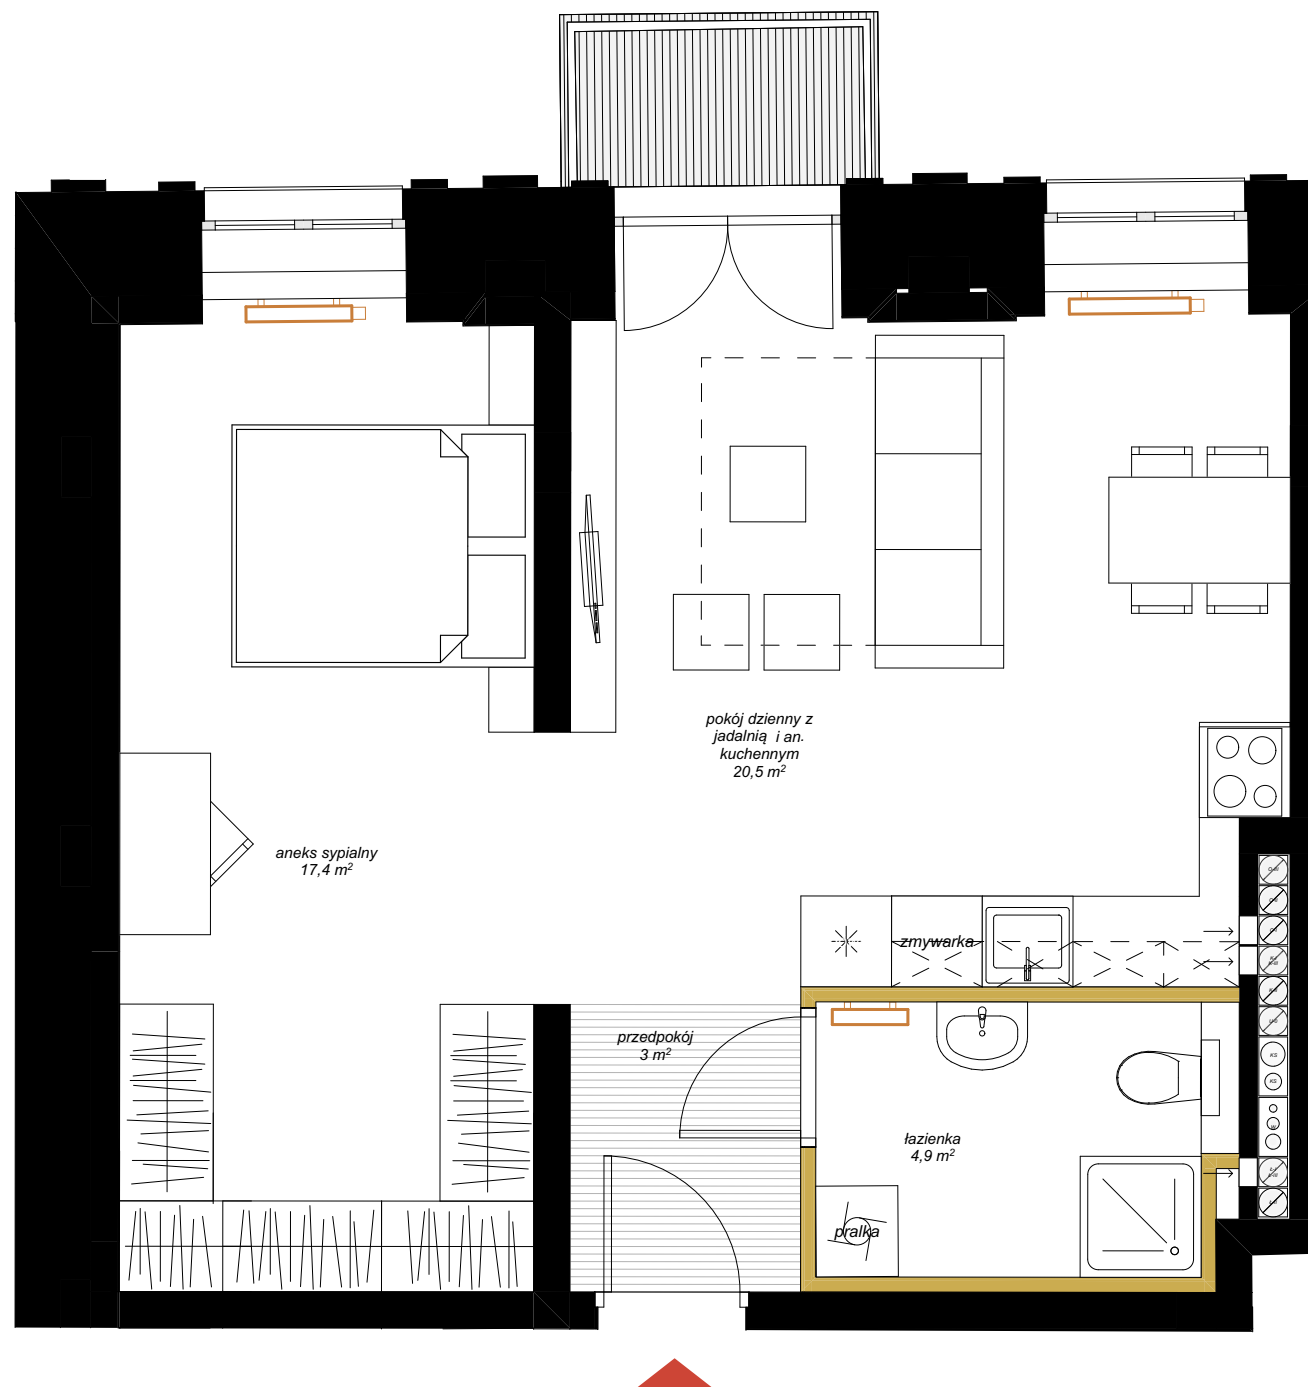

INFORMACJE O LOKALU

numer budynku:

BUDYNEK 1

kondygnacja:

PIETRO 1

oznaczenie wg. proj.budowlanego:

1.1

rozkład lokalu:

mieszkanie jednopokojowe

ZESTAWIENIE POWIERZCHNI

Lokal nr 2

<i>nr pom.</i>	<i>nazwa pomieszczenia</i>	<i>pow. [m²]</i>
1	pokój dzienny z jadalnią i an. kuchennym	20,48
2	przedpokój	3,01
3	łazienka	4,87
4	aneks sypialny	17,36
		45,72 m²

DODATKOWE INFORMACJE

wysokość pomieszczenia:	333
czy mieszkanie ma powierzchnię zewnętrzną - ogródek	nie
czy mieszkanie ma powierzchnię zewnętrzną - taras	nie
czy mieszkanie ma balkon	tak powierzchnia: 2,0 m ²

OZNACZENIA GRAFICZNE NA RYSUNKU

- | | | | |
|---|--|---|----------------------------|
|  | elementy projektowanej struktury budynku |  | wejście do lokalu |
|  | elementy projektowanej aranżacji przestrzennej lokalu
(ścianki działowe z możliwością demontażu lub zmiany lokalizacji, uwzględniane przy zliczaniu powierzchni wewnętrznej lokalu) | | |
|  | lokalizacja kaloryferów |  | tereny biologicznie czynne |