



Revisit Home

SŁONECZNE TARASY

Łódź, ul. Kilińskiego 12

kontakt:

tel.: 535 344 000
e-mail: biuro@homerevyou.pl



LOKALIZACJA LOKALU
NA RZUCIE II PIĘTRA
skala 1:500



OZNACZENIA GRAFICZNE NA RYSUNKU:

- lokale mieszkalne - schemat "A"
- lokale mieszkalne - schemat "B"
- lokale mieszkalne - schemat "C"
- lokale mieszkalne - schemat "D"
- lokale mieszkalne - inne


P-1.6 numeracja lokali wg dokumentacji technicznej projektu wykonawczego

60 numeracja lokali wg systemu identyfikacji wizualnej obiektu



marciniak & witasiaak
A R C H I T E K T

RZUT
LOKALU
skala 1:50

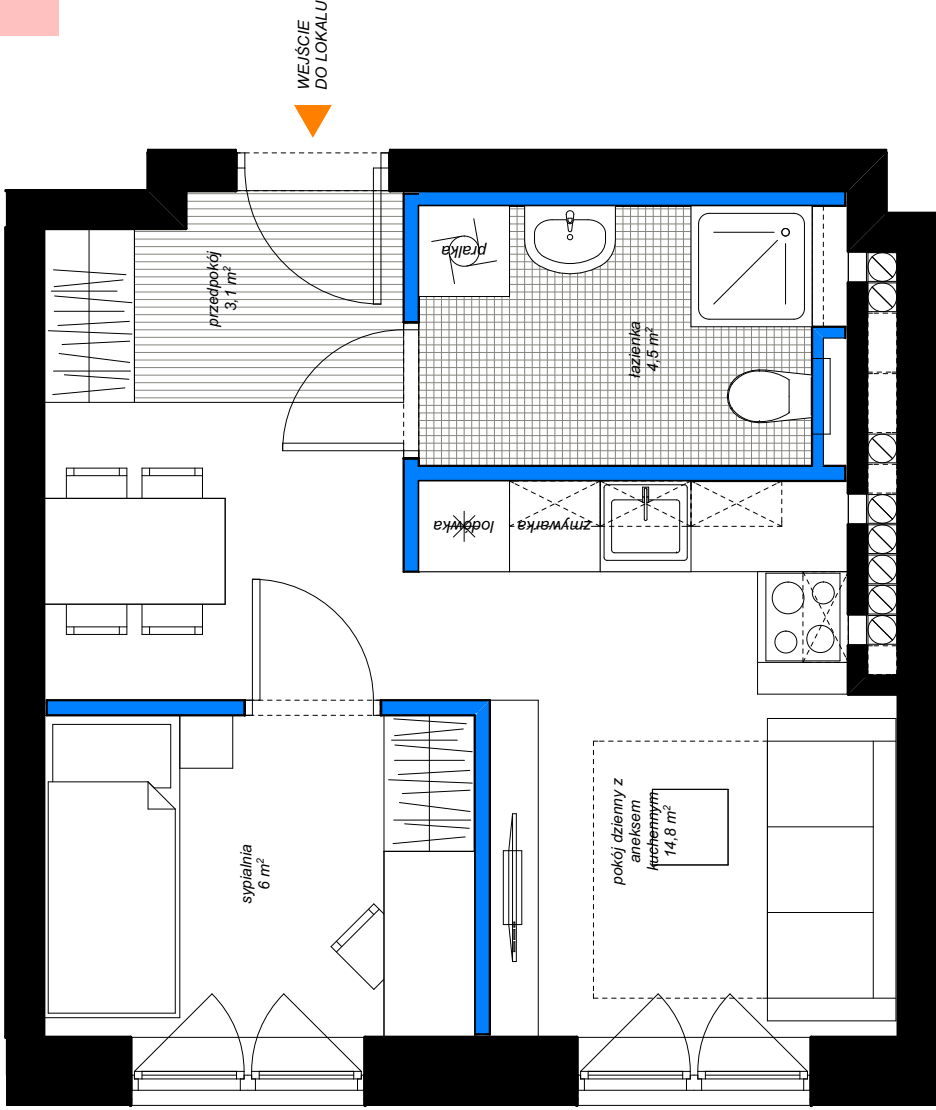

86

NUMER
APARTAMENTU

II PIĘTRO
oficyna tylna
78
T-2.3
lokal mieszkalny
1-poziomowy
2 pokoje

Oznaczenie lokalu	Nr pomieszczenia	Nazwa pomieszczenia	Powierzchnia [m2]
1	przedpokój	przedpokój	3,1
2	łazienka	łazienka	4,5
3	pokój dzienny z aneksem kuchennym	pokój dzienny z aneksem kuchennym	14,8
4	sypialnia	sypialnia	6,0

POWIERZCHNIA WEWNĘTRZNA: 30,0
(w świetle wykonanych elementów konstrukcji)

kondygnacja
lokalizacja na
planie budynku
liczba porządkowa /
oznaczenie lokalu
mieszkalnego
rozkład (liczba pokoi)
lokalu mieszkalnego

elementy projektowanej struktury budynku
(uwzględniane przy zliczaniu powierzchni wewnętrznej lokalu)
elementy projektowanej aranżacji przestrzennej lokalu
(ścianki działowe z możliwością demontażu lub zmiany lokalizacji,
nie uwzględniane przy zliczaniu powierzchni wewnętrznej lokalu)

Niniejsze opisy i przedstawione wizualizacje nie stanowią oferty w rozumieniu prawa i są publikowane jedynie w celach informacyjnych.
Przedstawione wizualizacje mają charakter poglądowy i nie mogą być traktowane jako ostateczne projekty realizacyjne.

© Wszelkie prawa zastrzeżone.
Powielanie lub wykorzystywanie niezgodne z przeznaczeniem
oraz bez zgody właściciela dokumentacji zabronione.