

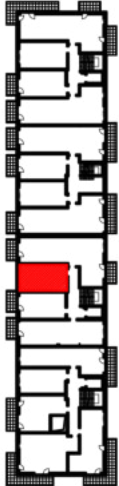


MARATOŃSKA 49  
Lokalizacja inwestycji:  
ul.Maratońska 49A  
Łódź 93-503

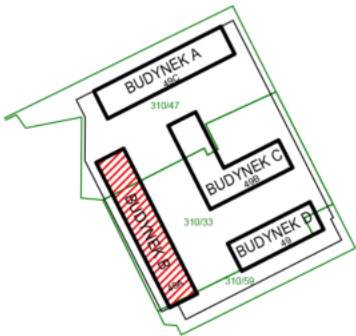

BUDYNEK B  
PIĘTRO II

Inwestor:  
Vision Development  
ul. Piotrkowska 44  
Łódź 93-228

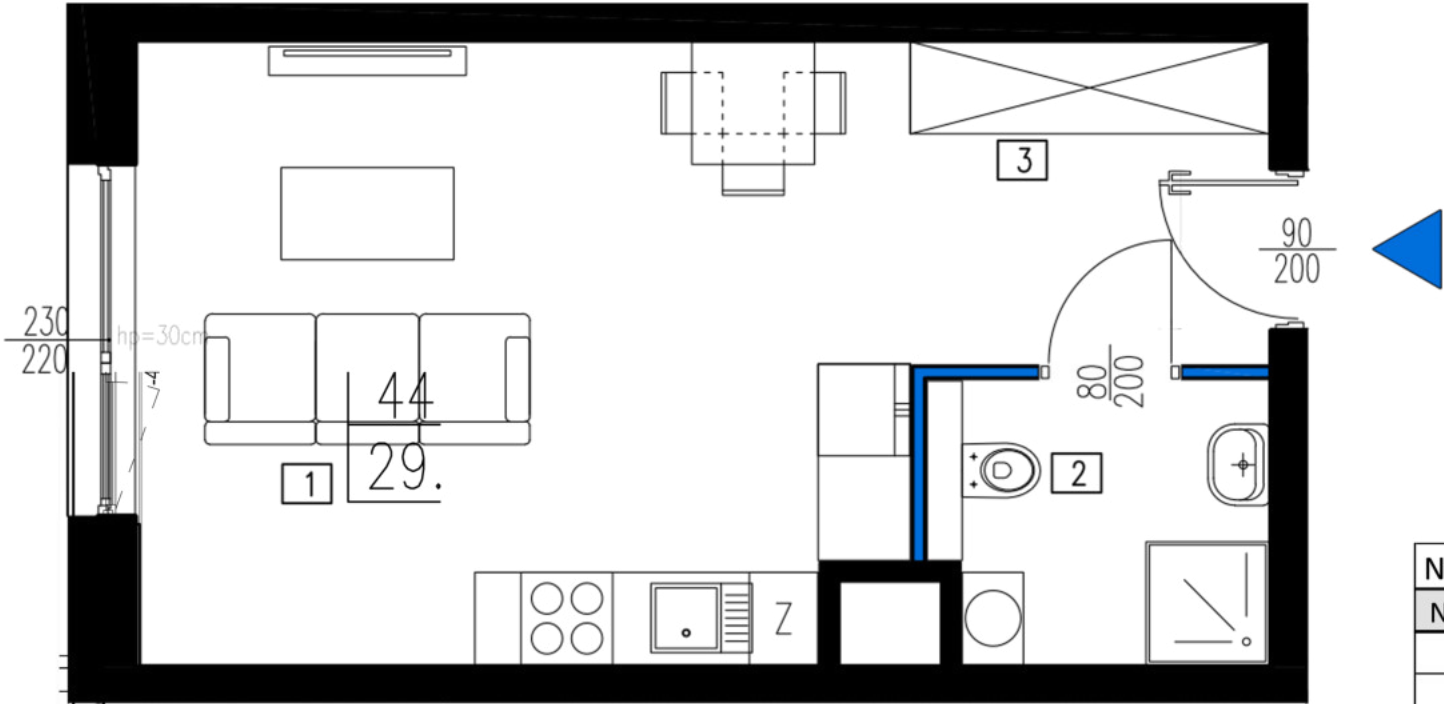

| NR LOKALU    | 44 - B.2.10               | PIĘTRO 2  |
|--------------|---------------------------|-----------|
| NR. POM.     | NAZWA                     | POW. [m2] |
| 1            | SALON Z ANEKSEM KUCHENNYM | 20.19     |
| 2            | ŁAZIENKA                  | 4.09      |
| 3            | KOMUNIKACJA               | 4.93      |
| POWIERZCHNIA |                           | 29.21     |

GEODETA UPRAWNIONY  
*Kamil Glejzer*  
Nr upr. 21373  
tel. 609 374 298