



DIASFERA

Łódźka

A3.M.02



Piętro
0



Klatka
A3



Liczba pokoi
2



Balkon
Nie

01.	Hol	7,37 m ²
02.	Łazienka	3,57 m ²
03.	Salon z aneksem kuchennym	24,68 m ²
04.	Sypialnia	11,76 m ²

47,38 m²


Taras	3,36 m ²
Ogródek	54,96 m ²



**DUDA
DEVELOPMENT**
EST. 1997

Biuro Sprzedaży | ŁÓDŹ
ul. Kilińskiego 138
(naprzeciwko Hotelu Ambasador)
+48 605 505 995
diasfera@dudadevelopment.pl

Siedziba | POZNAŃ
ul. Grunwaldzka 52, Poznań
tel: +48 61 646 84 44
tel: +48 605 258 888
biuro@dudadevelopment.pl

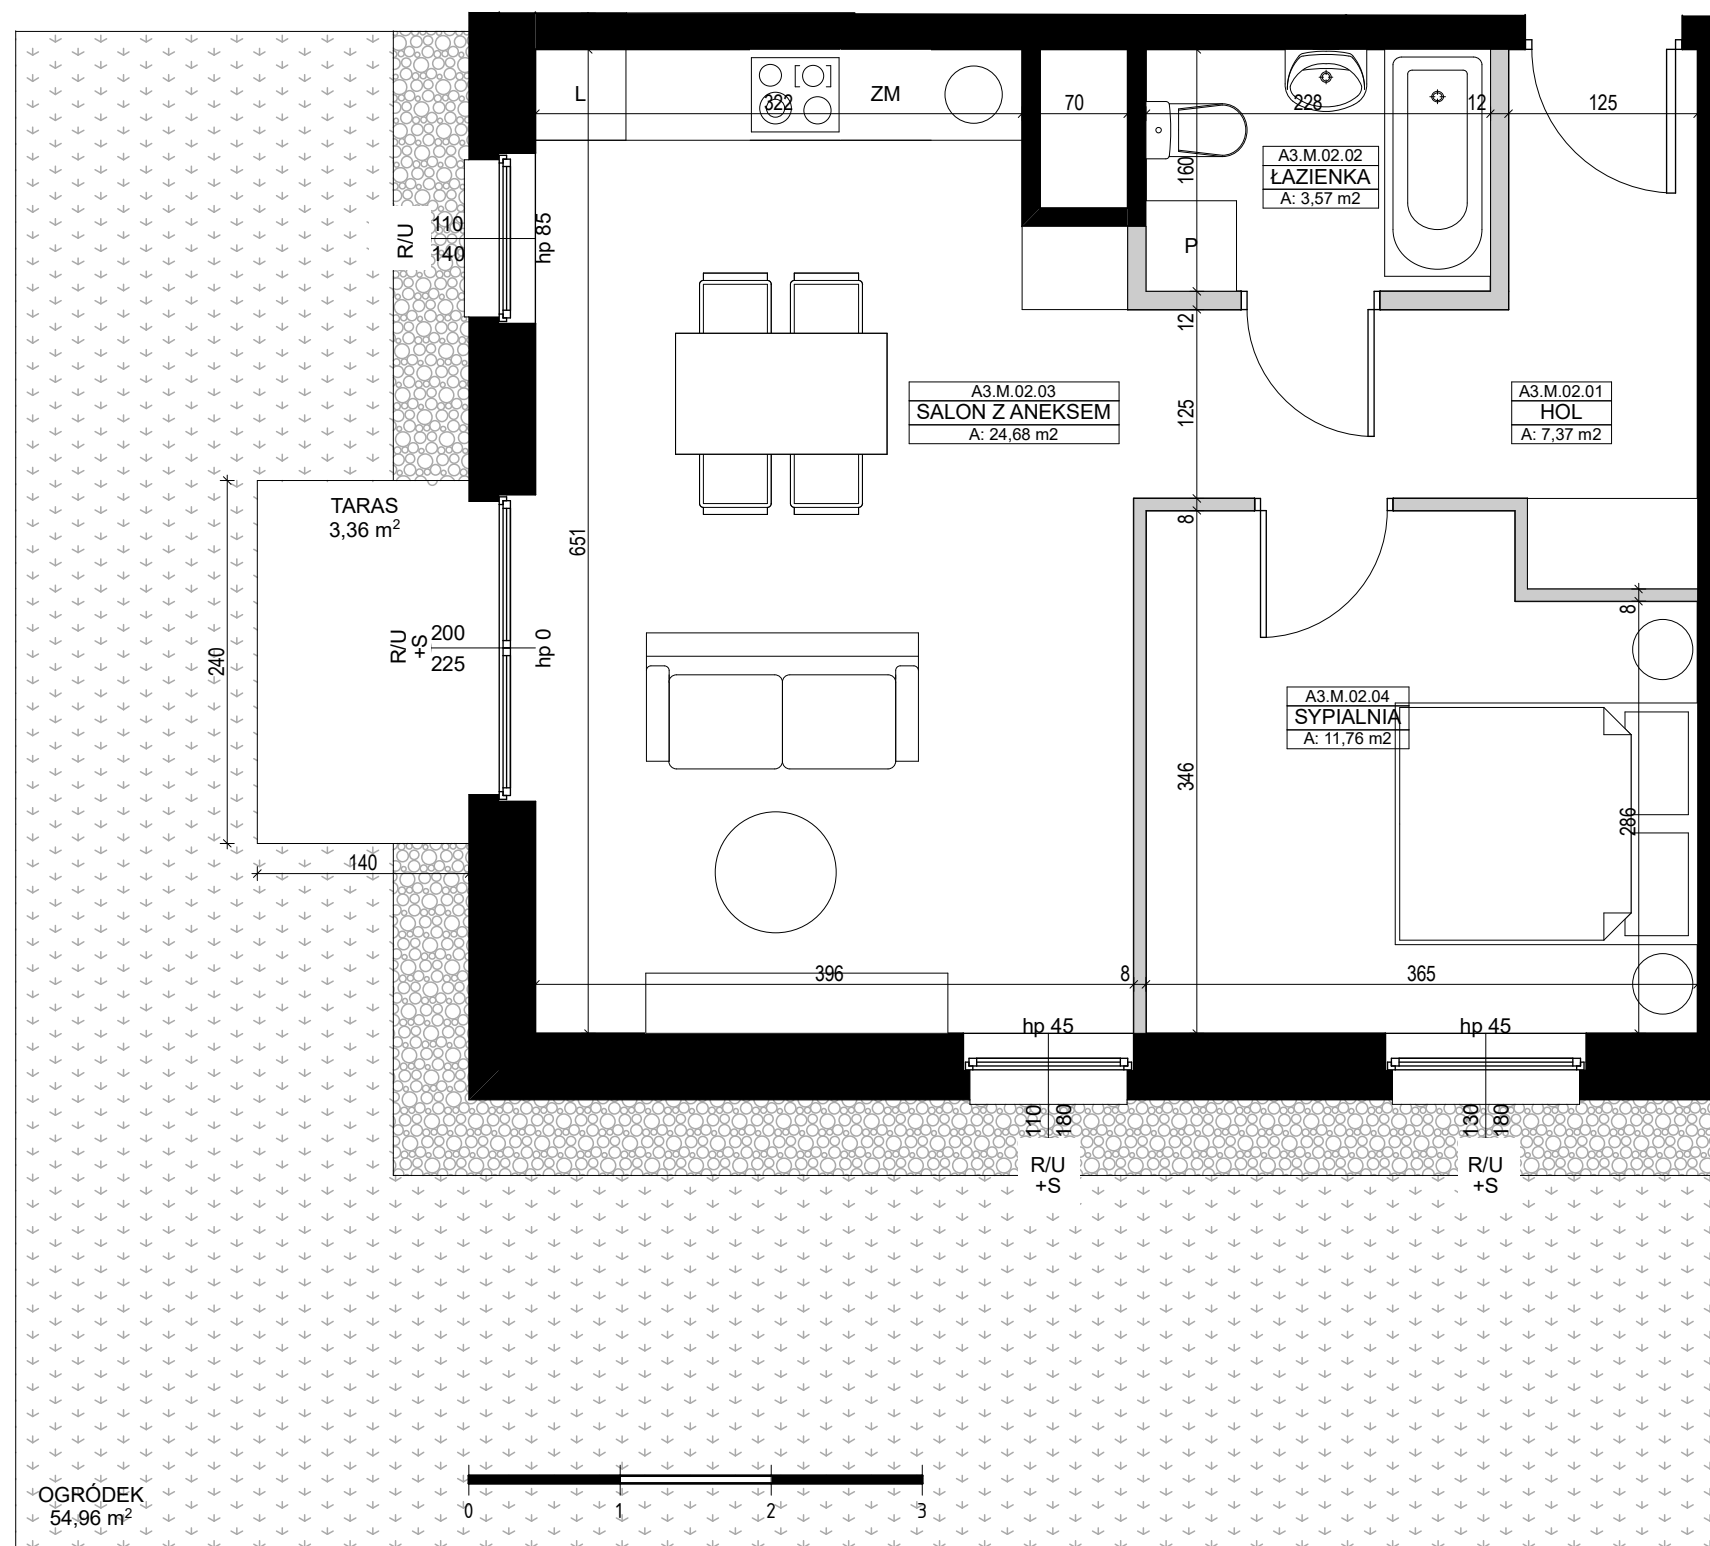


A3.M.02 PARTER

**UL. TARGOWA/KILIŃSKIEGO
DZIAŁKA NUMER 14/3**

Umieblowanie pomieszczeń ma charakter poglądowy ilustrujący gabaryty przestrzeni i nie stanowi oferty handlowej.

Podana na karcie powierzchnia pomieszczeń jest powierzchnią projektowaną i może nieznacznie odbiegać od powierzchni w zrealizowanym obiekcie.


Obmiar powierzchni użytkowej lokalu mieszkalnego przeprowadzono zgodnie z normą PN-ISO 9836: 1997

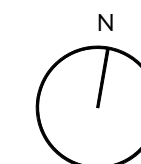

LEGENDA

U- Okno uchylne
R- Okno rozwierne
S- Okno stałe

Ściany z możliwością rozbiórki
Ściany bez możliwości rozbiórki

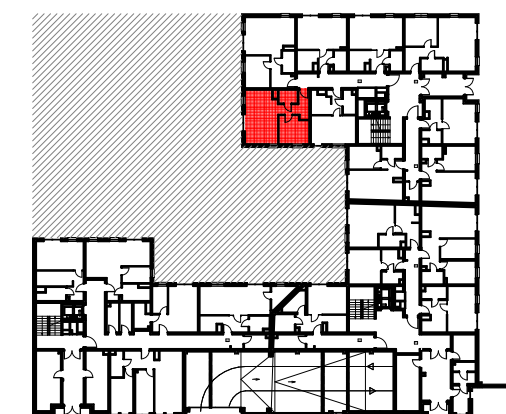

WWW.DIASFERA.PL