

UWAGA: Prezentowane powierzchnie poszczególnych pomieszczeń; układ, rozstaw oraz gabaryty otworów okiennych i drzwiowych, a także rozmieszczenie i wielkość szachtów instalacyjnych mogą ulec zmianie. Powierzchnie pomieszczeń liczone z uwzględnieniem tynku gr. 1,5cm na ścianach. Wymiary pomieszczeń podane w świetle ścian niewykończonych. Prezentowana informacja nie stanowi oferty handlowej w rozumieniu kodeksu cywilnego. Pokazana aranżacja jest przykładowa.



## BUDYNKI MIESZKALNE Z GARAŻEM PODZIEMNYM

HSD Inwestycje Krakowskie sp. z o.o. ul. Mała 18, 25-012 Kielce www.hsd-inwestycje.pl  
biuro sprzedaży: ul. Limanowskiego 3, 30-551 Kraków tel.791-426-000 795-785-000 (12) 626 68-85

# Federowicza

budynek piętro nr lokalu


C \_ 0 \_ 02

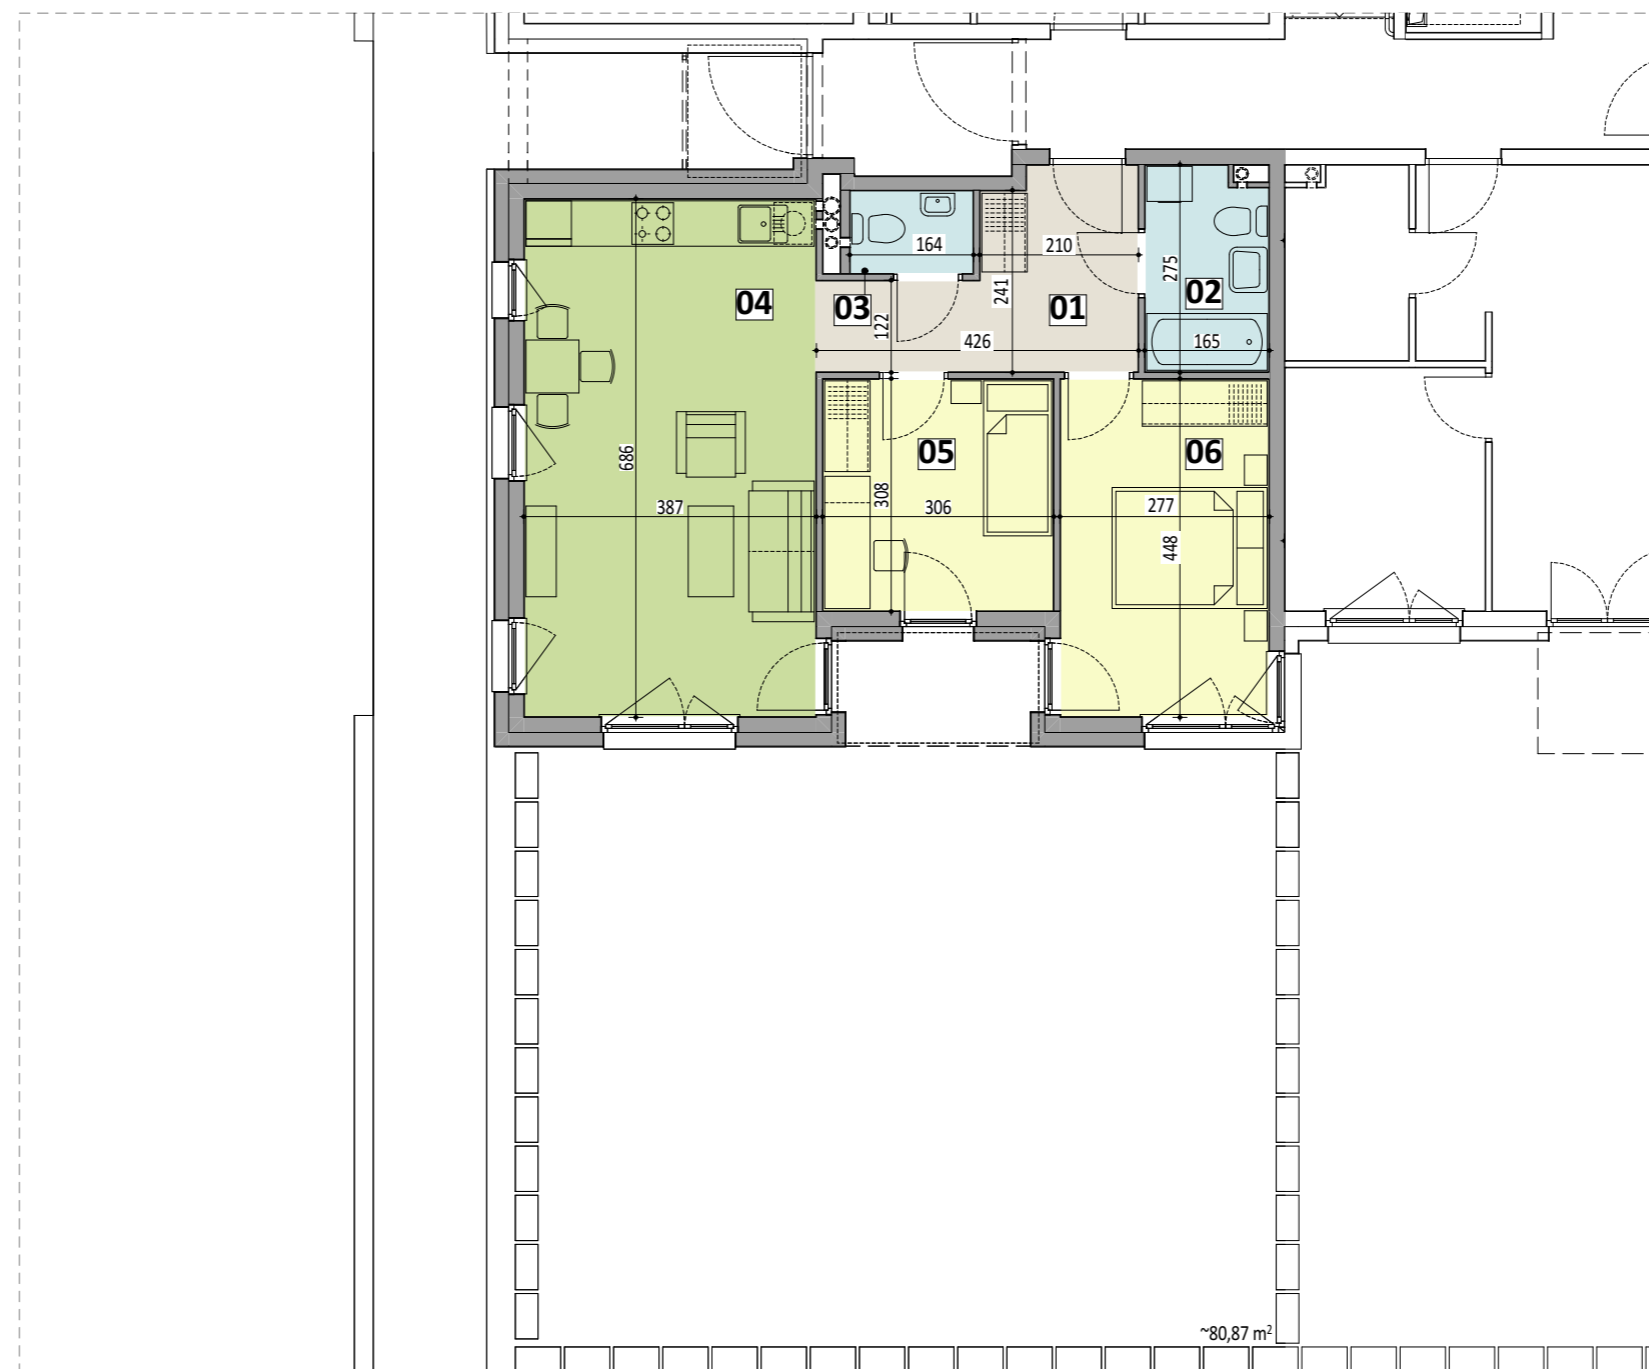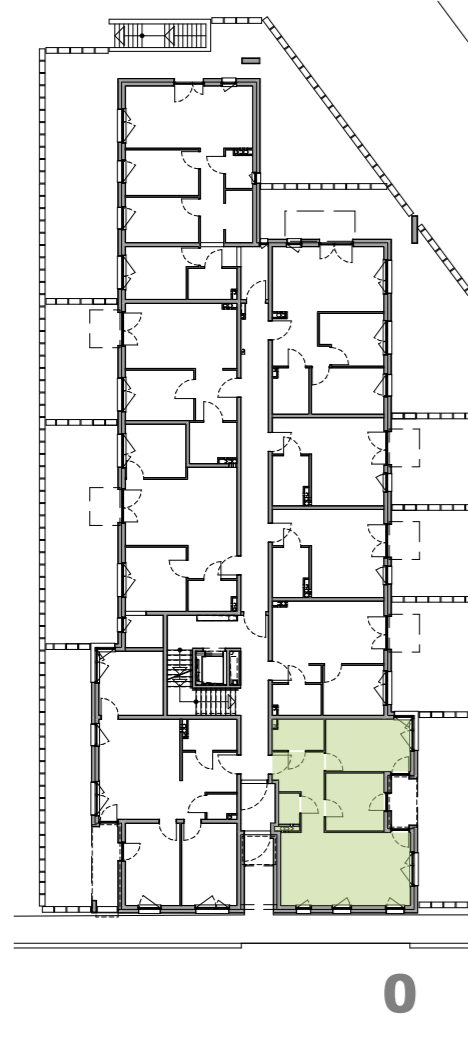

powierzchnia lokalu  
w przedstawionej aranżacji **61,67m<sup>2</sup>**

01	przedpokój	8,03m <sup>2</sup>
02	łazienka	4,24m <sup>2</sup>
03	toaleta	1,74m <sup>2</sup>
04	pokój z aneksem kuchennym	26,23m <sup>2</sup>
05	pokój	9,24m <sup>2</sup>
06	pokój	12,19m <sup>2</sup>

ogródek ~80,87m<sup>2</sup>

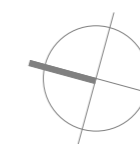

skala 1:100

