


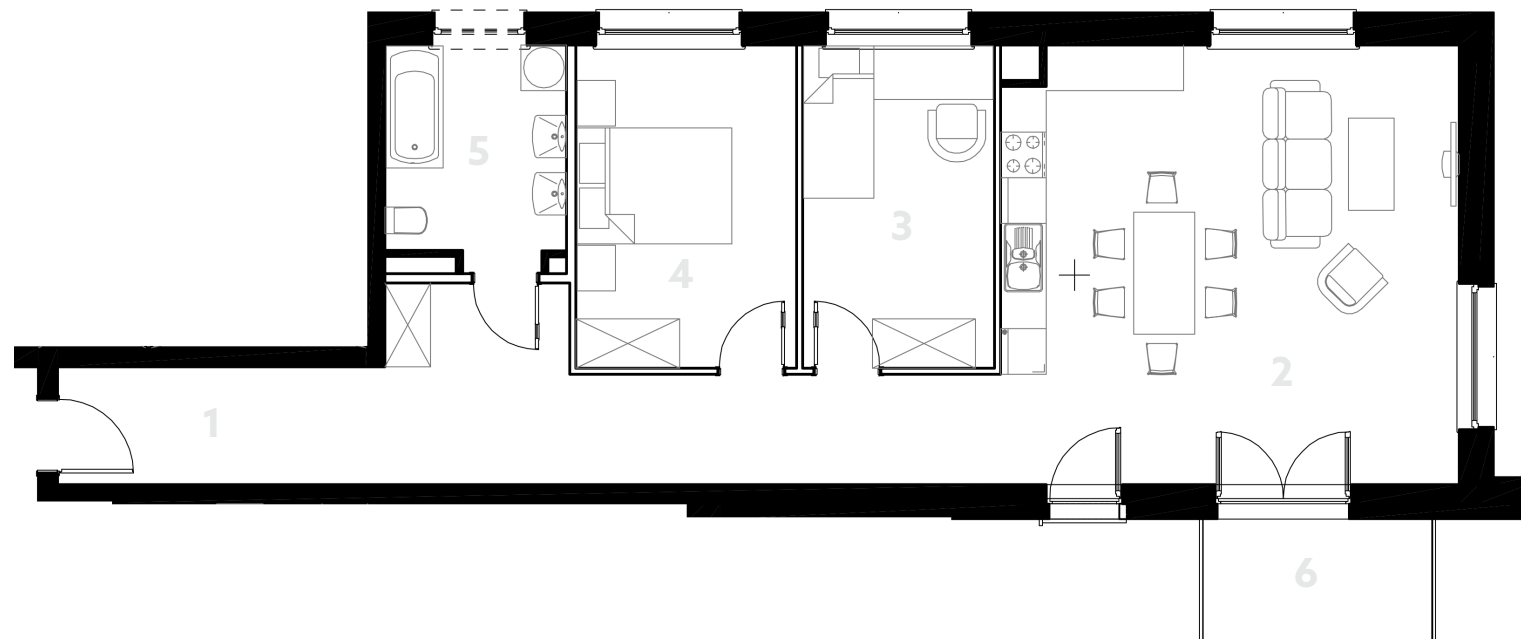

Mieszkanie trzypokojowe

84,14 m²

- | | |
|----------------------------|----------------------|
| 1. Komunikacja | 21,71 m ² |
| 2. Pokój dzienny z aneksem | 33,25 m ² |
| 3. Pokój | 12,08 m ² |
| 4. Pokój | 10,50 m ² |
| 5. Łazienka | 6,60 m ² |
| 6. Balkon | 4,76 m ² |



ORIENTACJA: PN - WSCH.



Oliwkowe

ul. Przybyszewskiego 211, Łódź
www.oliwkowe.com

Biuro sprzedaży:

ul. Srebrzyńska 40, Łódź
+48 798 416 416



Aranżacje mieszkań są przykładowe. Podłączenia do drugiej umywalki, bidetu, natrysku do wykonania samodzielnie przez klienta. Deweloper wykonuje podłączenie pod jedną umywalkę, wannę/natrysk, miskę ustępową i pralkę. W toku budowy mogą wystąpić różnice w stosunku do stanu wynikającego z projektu, związane ze specyfiką prac budowlanych.

