



Lilia

Budynek mieszkalny wielorodzinny
na osiedlu Nowe Żerniki
we Wrocławiu, ul. Hansa Poelziga 14
dz. nr 62/48, AM10, obręb Żerniki



M12 2 Piętro | Mieszkanie nr 12

6 pokoi + aneks kuchenny

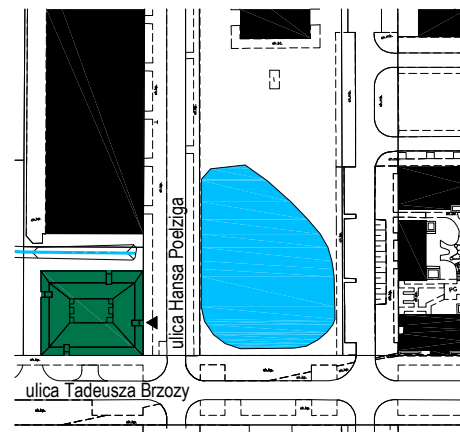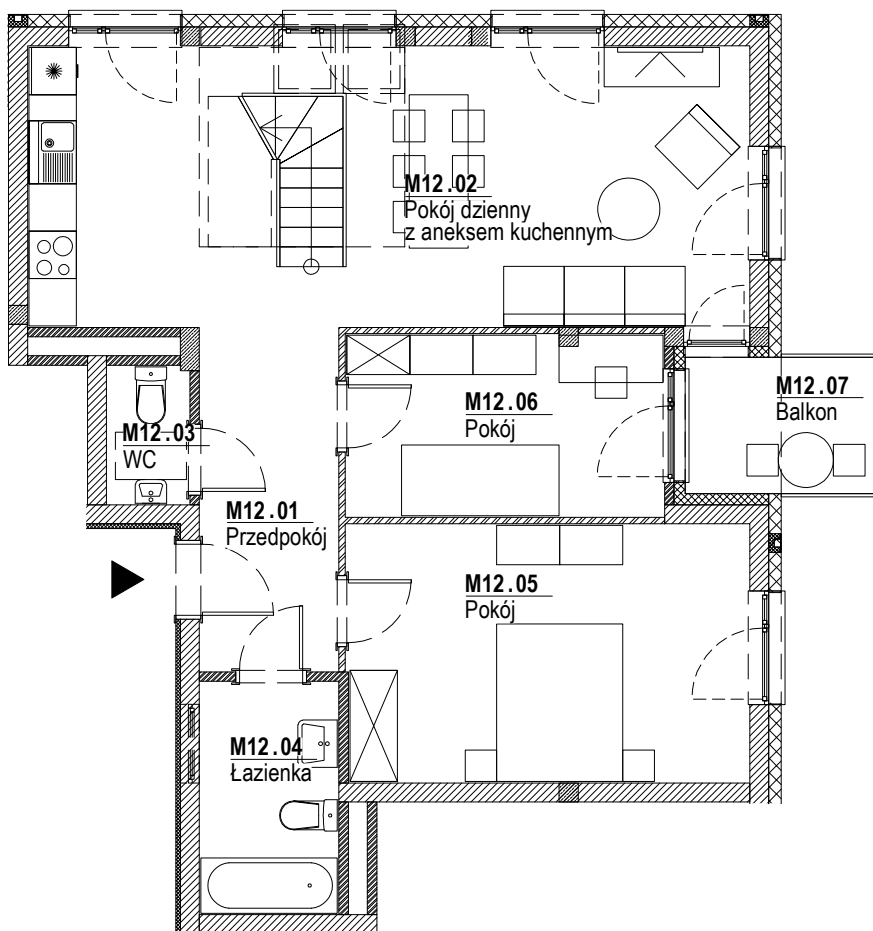

Lokalizacja budynku



Lokalizacja mieszkania - rzut

ZESTAWIENIE POWIERZCHNI

Nr	Nazwa	Pow.(m ²)
M12.01	Przedpokój	7.56
M12.02	Pokój dzienny z aneksem kuchennym	29.86
M12.03	WC	1.76
M12.04	Łazienka	5.05
M12.05	Pokój	16.49
M12.06	Pokój	9.18
SUMA I p.		69.90
SUMA II p.		64.47
SUMA CAŁKOWITA M12		134.37
M12.07	Balkon	4.19

Skala: 1:100



Strona 1/2



UWAGI:

1. Zastrzega się możliwość zmian w układach mieszkań i podanych powierzchniach zgodnie z zapisami umowy przedwstępnej.




M12 3 Piętro | Mieszkanie nr 12

6 pokoi + aneks kuchenny

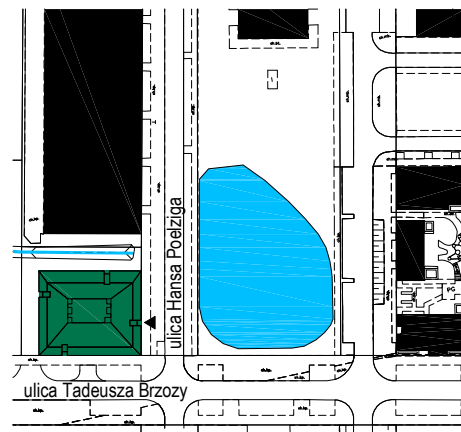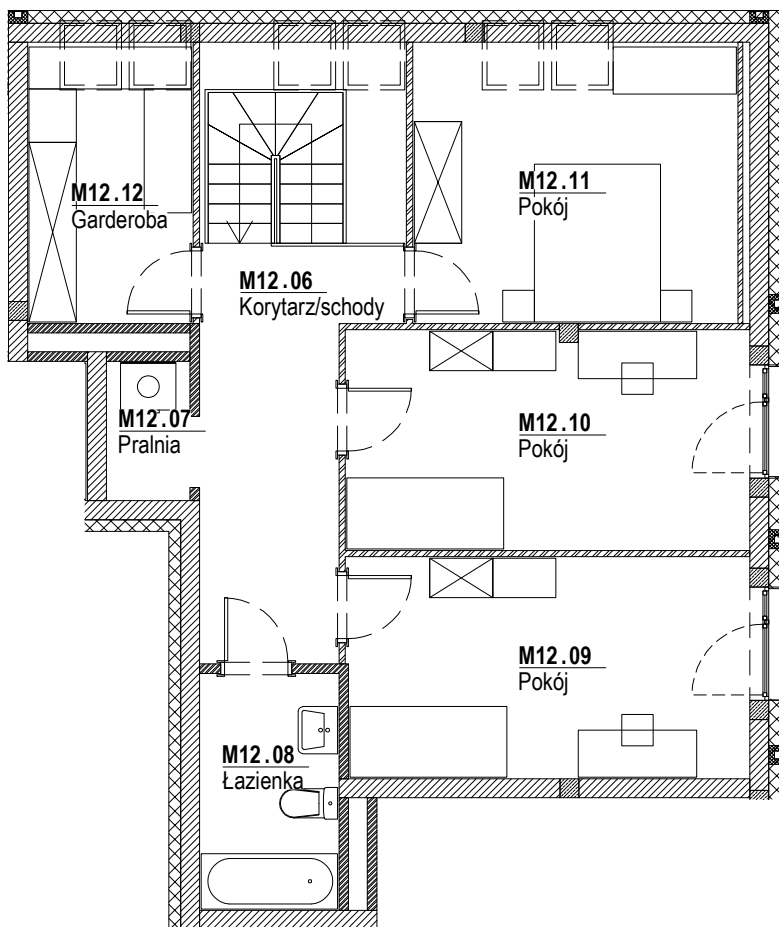

Lokalizacja budynku

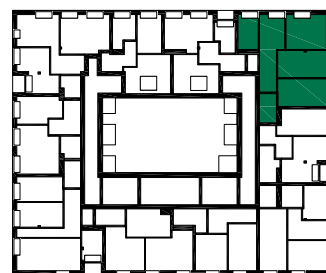

Lokalizacja mieszkania - rzut

ZESTAWIENIE POWIERZCHNI

Nr	Nazwa	Pow.(m ²)
M12.06	Korytarz/schody	13.32
M12.07	Pralnia	1.76
M12.08	Łazienka	5.14
M12.09	Pokój	13.61
M12.10	Pokój	13.57
M12.11	Pokój	11.15
M12.12	Garderoba	5.92
SUMA II p.		64.47
SUMA I p.		69.90
SUMA CAŁKOWITA M12		134.37
	Balkon	4.19

Skala: 1:100



Strona 2/2

UWAGI:

1. Zastrzega się możliwość zmian w układach mieszkań i podanych powierzchniach zgodnie z zapisami umowy przedwstępnej.