



Załącznik nr 1


PIĘTRO 3
MIESZKANIE NR 50


ORIENTACJA/SKALA: 1:100





BIURO SPRZEDAŻY:

ul. Jerozolimska 2/LU 1
30-555 Kraków

 603 222 780

 sprzedaz@matejek.pl

 www.matejek.pl

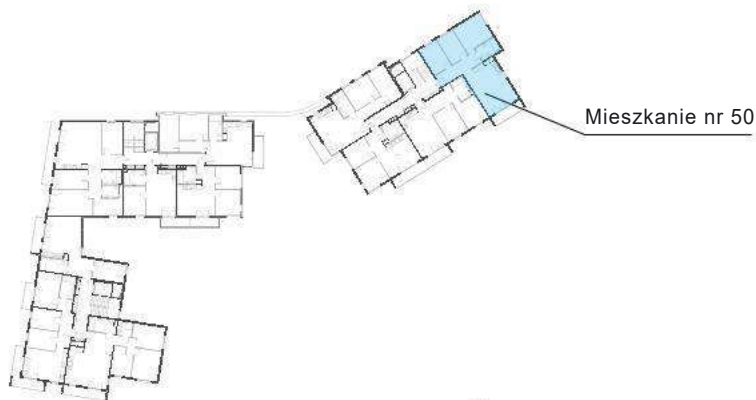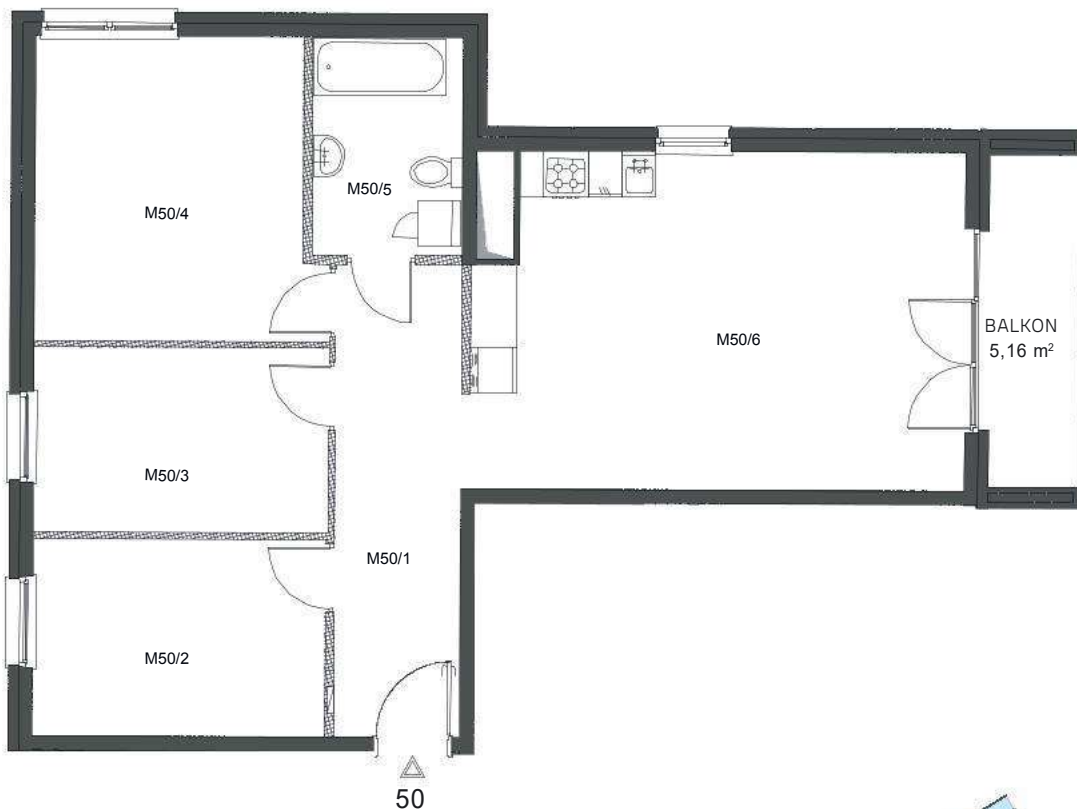

ZESTAWIENIE POWIERZCHNI POMIESZCZEŃ

Lp.	pomieszczenie	pow. użytkowa [m ²]
M50/1	PRZEDPOKÓJ	10,14
M50/2	POKÓJ	9,92
M50/3	POKÓJ	9,36
M50/4	POKÓJ	14,38
M50/5	ŁAZIENKA	5,64
M50/6	POKÓJ + ANEKS KUCHENNY	28,02

Mieszkanie nr 50 [4 pok.] 77,46

ORIENTACJA/SKALA: 1:1000

