



Dzielnica
Parkowa



Lokal usługowy nr 7

Nr	Nazwa pomieszczenia	Powierzchnia
1	Powierzchnia usługowo - handlowa	52.81
2	Komunikacja	1.89
3	Pom. socjalne	8.01
4	Przedsiónek	2.22
5	WC	1.47
6	Pom. porządkowe	2.71
		69.11 m²


BUDYNEK nr 4
CZĘŚĆ 4B

PARTER


skala: 1:100



Lokal usługowy nr 7

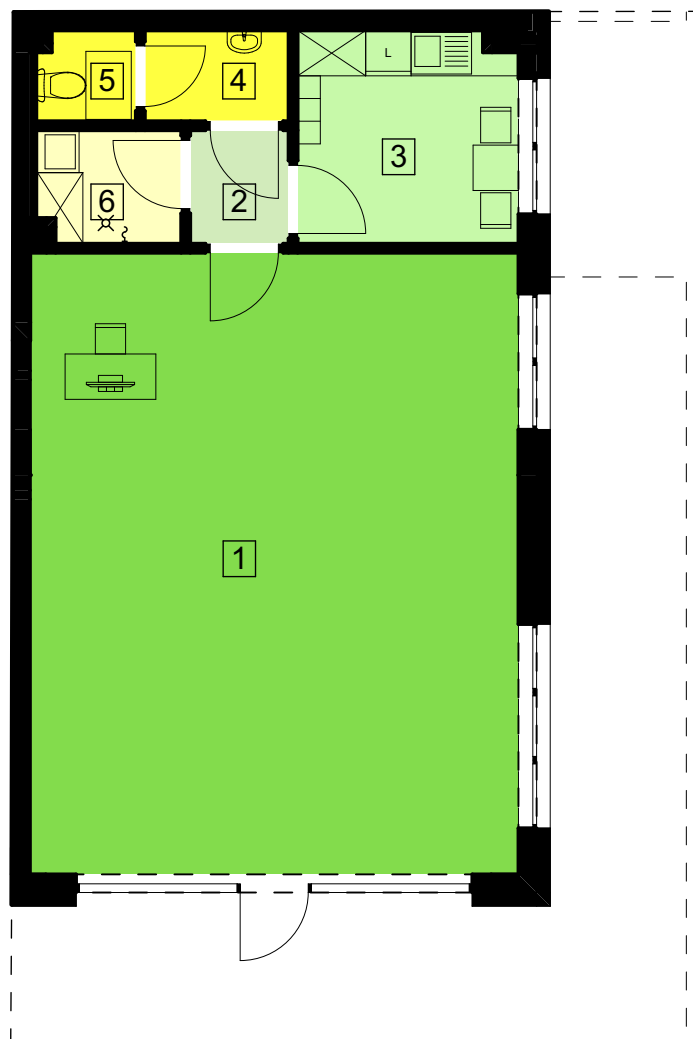

U7

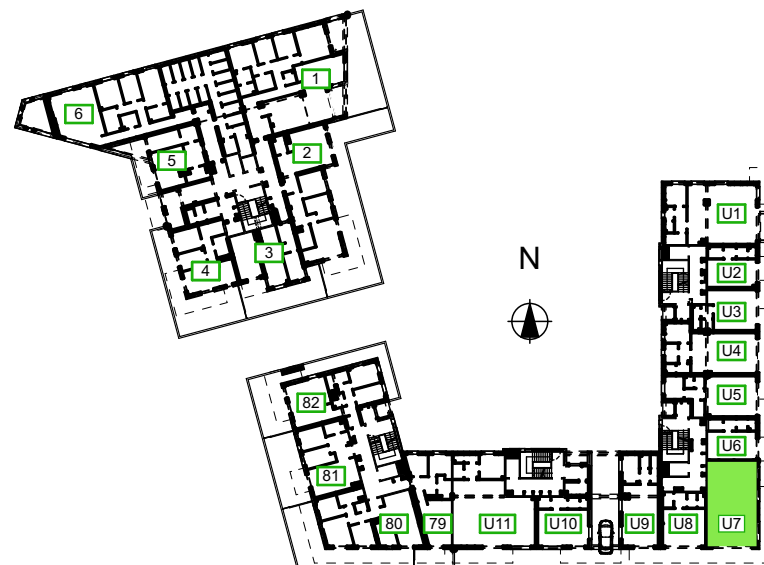

"S.T. ARCHITEKCI" Sp. z o.o.
Ul. Gen. M. Langiewicza 18,
35-021 Rzeszów,
www.starchitekci.pl

DZIELNICA PARKOWA
BUDYNEK NR 4 B
RZESZÓW, UL. PADEREWSKIEGO

UMÓW SIĘ NA SPOTKANIE NG DZIELNICA PARKOWA SP. Z O.O. SP.K.
695 002 003 Al. Powstańców Warszawy 34/U1,
665 004 005 35-329 Rzeszów
www.dzielnicaparkowa.pl godziny otwarcia: pn - pt 9.00 - 17.00

NG