



MIESZKANIE NR 321 • 4 POKOJE • 76,70 m²

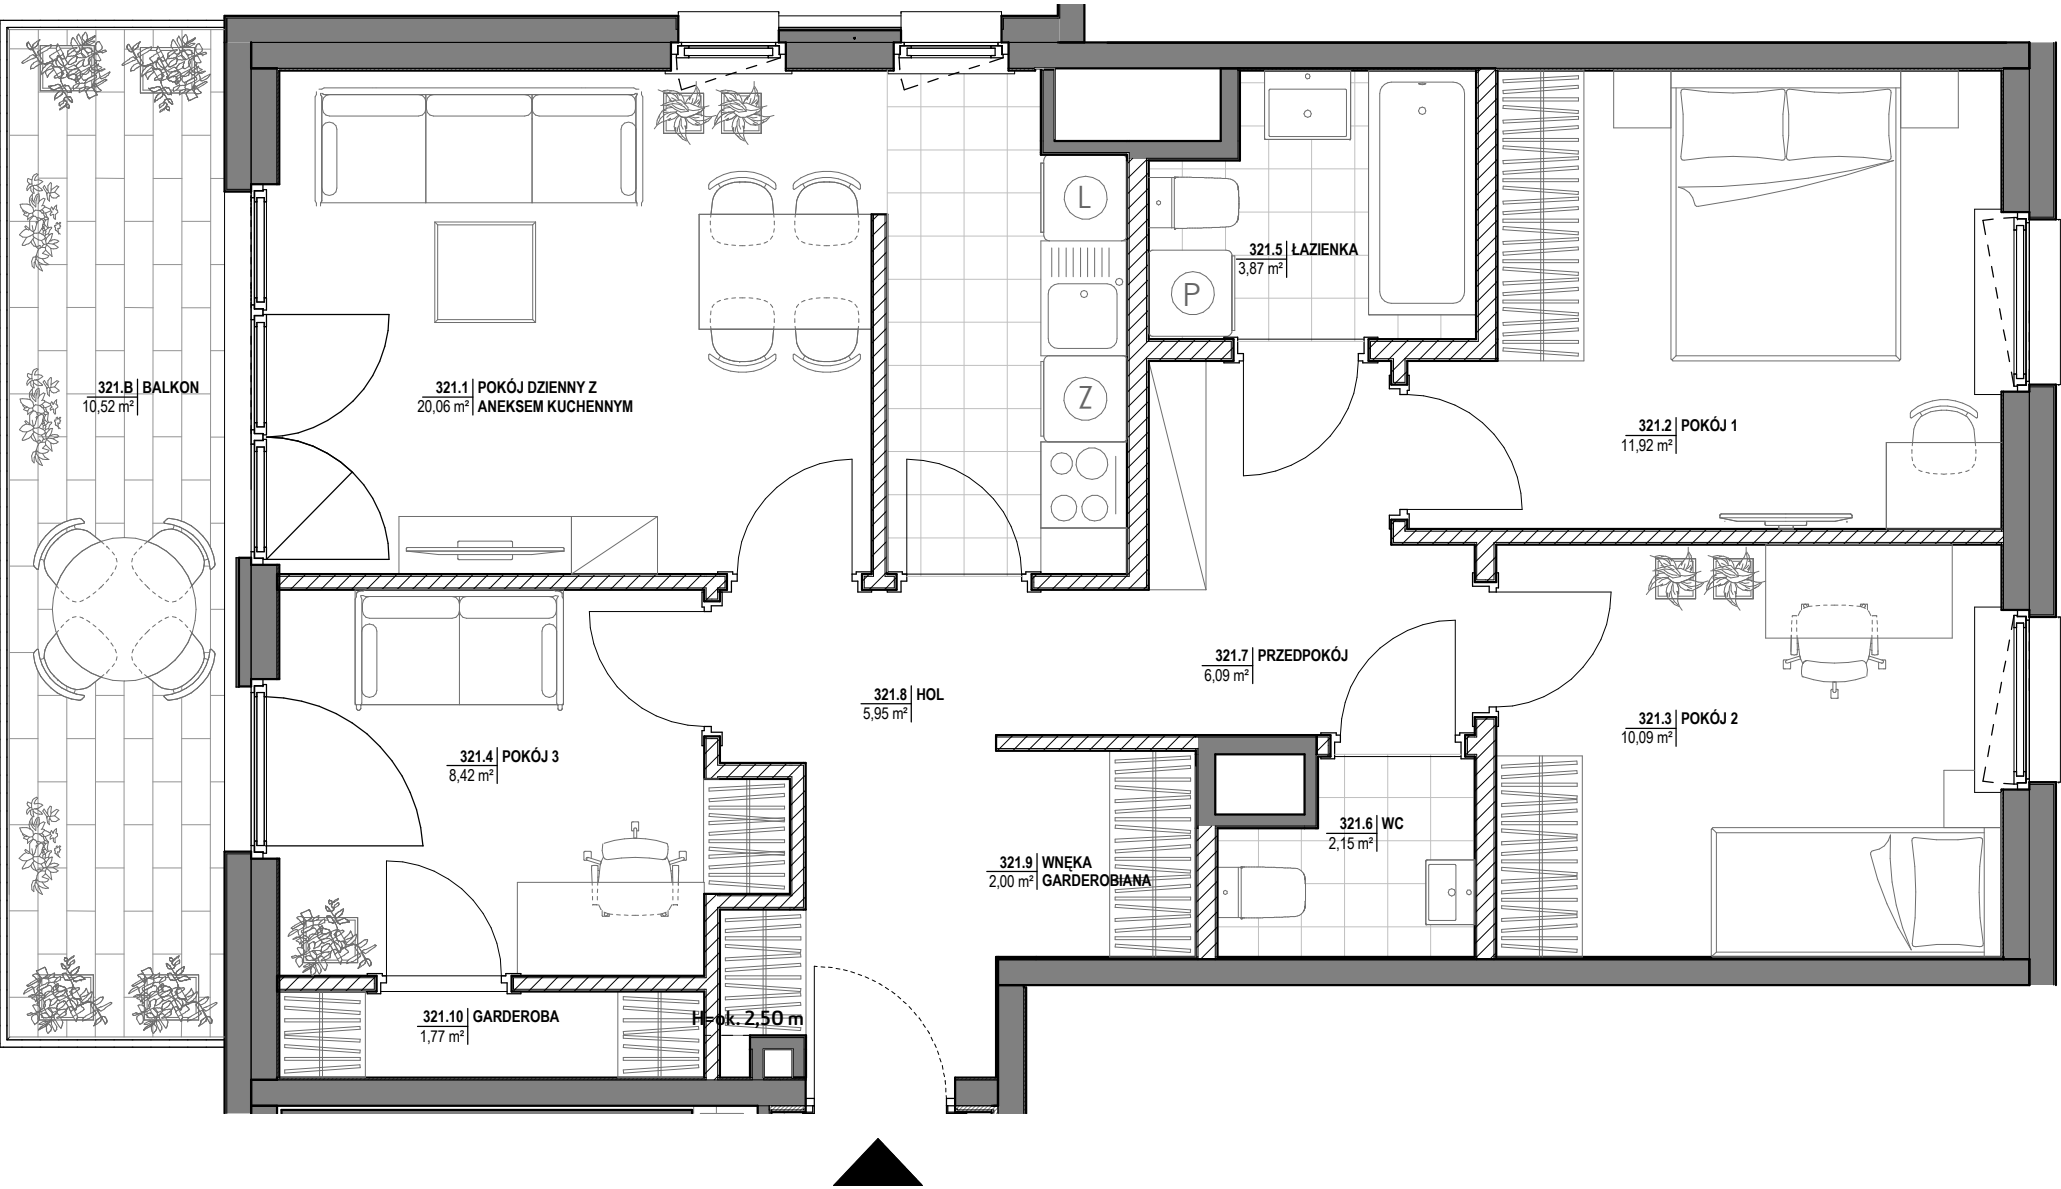

budimex
nieruchomości

BUDIMEX NIERUCHOMOŚCI Sp. z o.o.
ul. Stawki 40, 01-040 Warszawa
tel. 22 623 65 55
www.budimex-nieruchomosci.pl

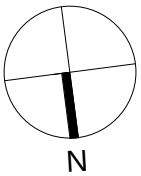

Etap II

Warszawa,
ul. Św. Stanisława
dzielnica Wola

DANE LOKALU:

LOKAL NR	LICZBA POKOI	POW. UŻYTKOWA
321	4	76,70 m ²
BUDYNEK NR	KŁATKA NR	PIĘTRO
2B	N	1

ZESTAWIENIE POWIERZCHNI


POKÓJ DZIENNY Z ANEKSEM KUCHENNYM	20,06 m ²	PRZEDPOKÓJ HOL	6,09 m ² 5,95 m ²
POKÓJ 1	11,92 m ²	WNĘKA GARDEROBIANA	2,00 m ²
POKÓJ 2	10,09 m ²	GARDEROBA	1,77 m ²
POKÓJ 3	8,42 m ²		
ŁAZIENKA	3,87 m ²		
WC	2,15 m ²	BALKON	10,52 m ²



Powierzchnia pod ścianami
lub elementami nadającymi się
do demontażu,
np. pod ściankami działowymi

4,38 m²

POŁOŻENIE MIESZKANIA W BUDYNKU

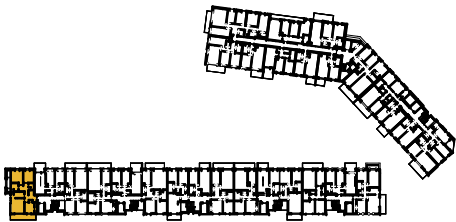

WARTOŚĆ
BRUTTO (PLN):

PROJEKTANT

PiG

Uwaga:

- Aranżacja lokalu mieszkalnego przedstawiona na rzucie jest przykładowa. Niniejsza karta katalogowa opracowana została na podstawie projektu wykonawczego. W toku dalszego projektowania lub zmian lokatorskich mogą nastąpić zmiany w stosunku do informacji zawartych na karcie katalogowej, w szczególności w układzie pomieszczeń, usytuowaniu elementów nadających się do demontażu, takich jak np. ścianki działowe.
- Powierzchnia użytkowa lokalu określona jest na podstawie rozporządzenia Ministra Transportu, Budownictwa i Gospodarki Morskiej z dnia 25.04.2012r w sprawie szczegółowego zakresu i formy projektu budowlanego oraz uwzględnieniu treści Polskiej Normy PN-ISO 9836:1997. Do powierzchni użytkowej lokalu wlicza się powierzchnię zajęta przez elementy nadające się do demontażu takie jak np. ścianki działowe.
- Powierzchnie są obliczane w świetle pionowych przegród nie nadających się do demontażu w stanie wykończonym, przy uwzględnieniu tynków, na poziomie podłogi (bez uwzględniania listew przypodłogowych, progów itp.)
- Informacje na karcie nie stanowią oferty handlowej w rozumieniu art. 66 kodeksu cywilnego.

0 1 2 3 4 5m