



MIESZKANIE NR 311 • 4 POKOJE • 76,99 m²

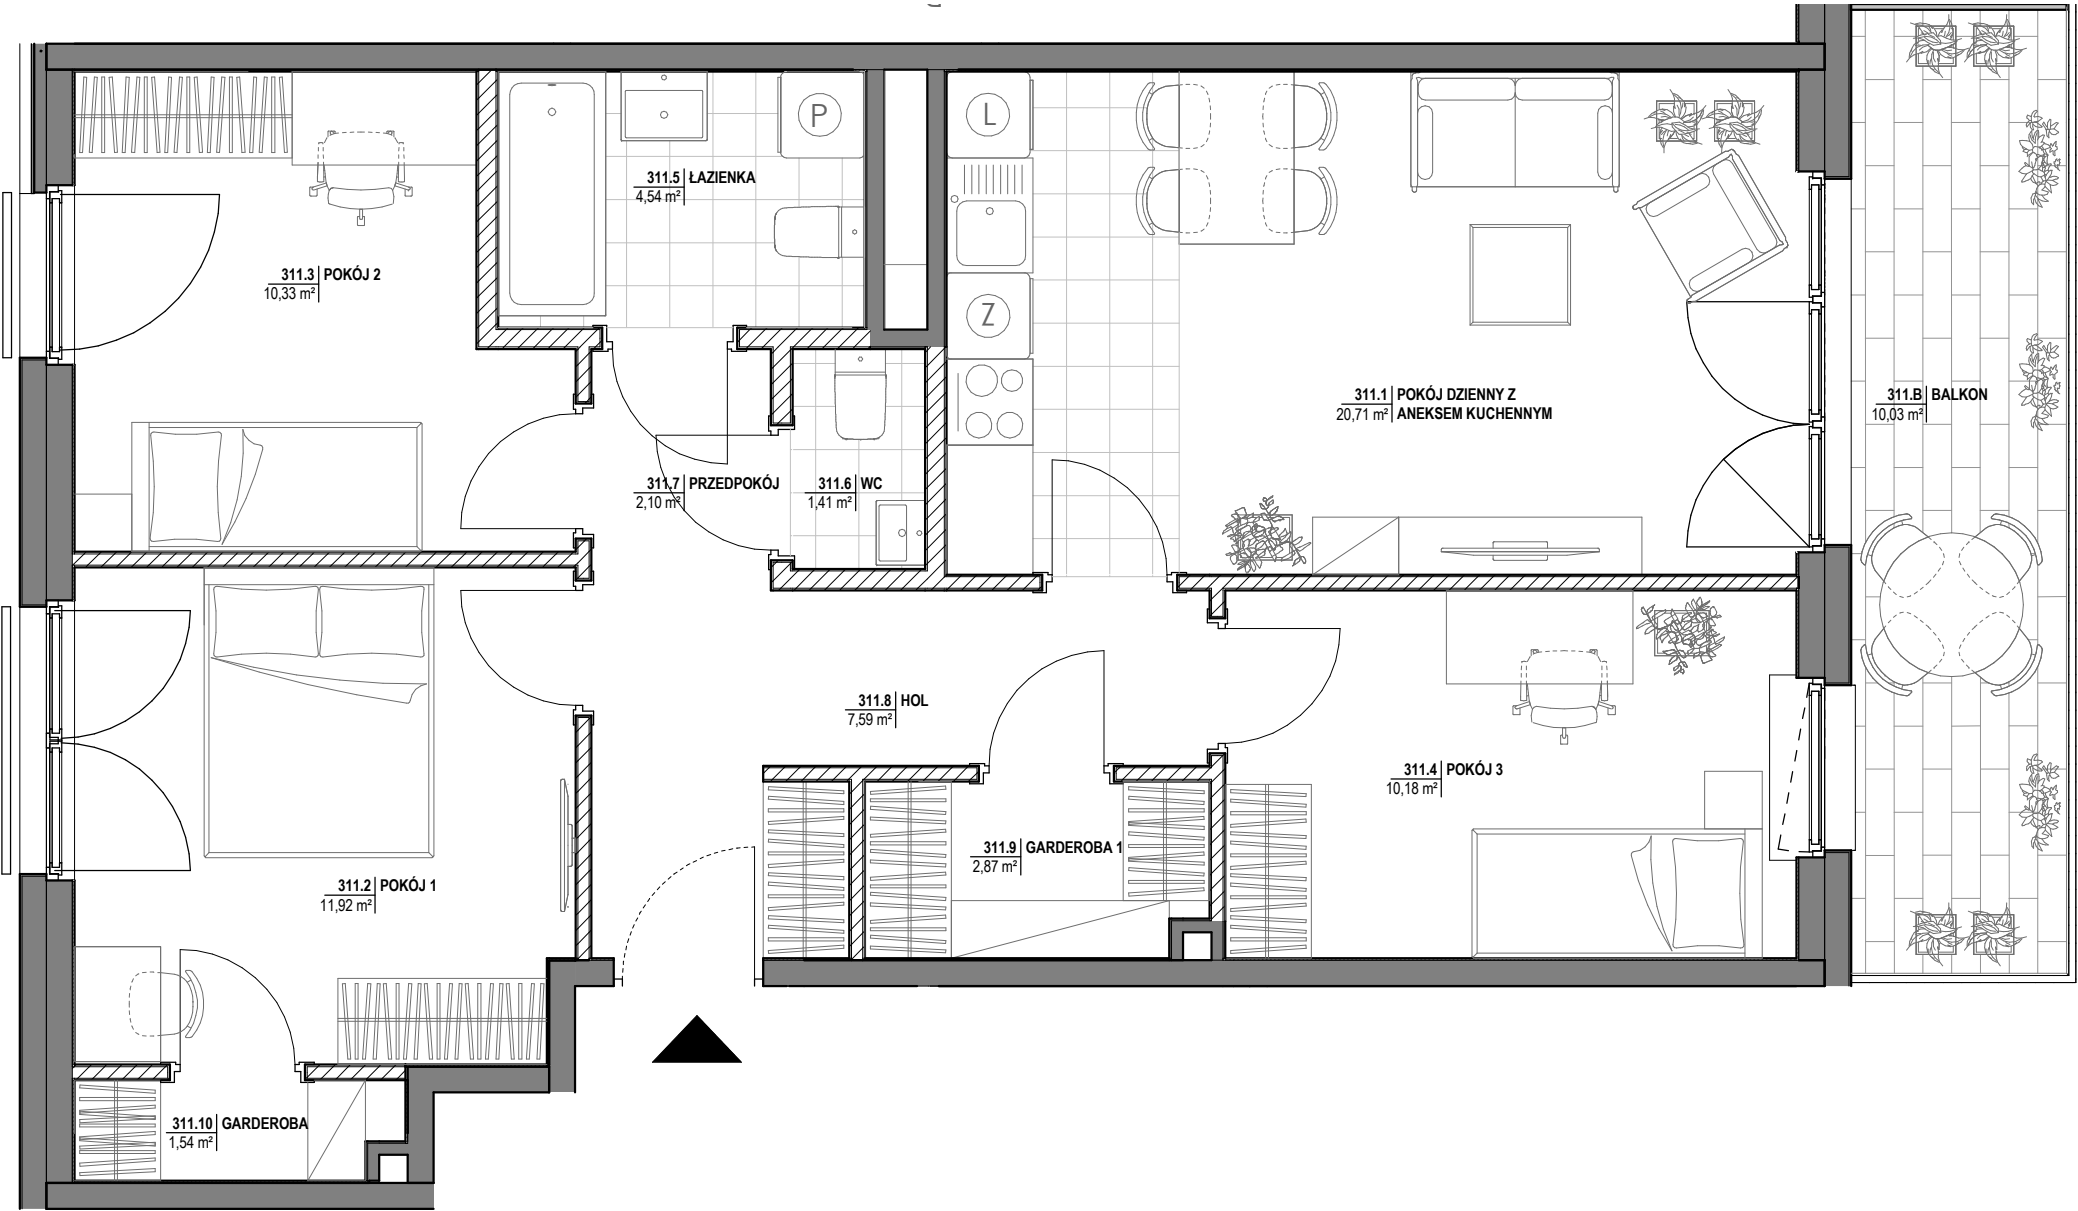

budimex
nieruchomości

BUDIMEX NIERUCHOMOŚCI Sp. z o. o
ul. Stawki 40, 01-040 Warszawa
tel. 22 623 65 55
www.budimex-nieruchomosci.pl

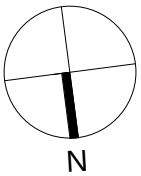

Etap II

Warszawa,
ul. Św. Stanisława
dzielnica Wola

DANE LOKALU:

LOKAL NR	LICZBA POKOI	POW. UŻYTKOWA
311	4	76,99 m ²
BUDYNEK NR	KŁATKA NR	PIĘTRO
2B	M	2

ZESTAWIENIE POWIERZCHNI


POKÓJ DZIENNY Z ANEKSEM KUCHENNYM	20,71 m ²	WC	1,41 m ²
POKÓJ 1	11,92 m ²	PRZEDPOKÓJ	2,10 m ²
POKÓJ 2	10,33 m ²	HOL	7,59 m ²
POKÓJ 3	10,18 m ²	GARDEROBA 1	2,87 m ²
ŁAZIENKA	4,54 m ²	GARDEROBA	1,54 m ²
		BALKON	10,03 m ²



Powierzchnia pod ścianami
lub elementami nadającymi się
do demontażu,
np. pod ściankami działowymi

3,70 m²

POŁOŻENIE MIESZKANIA W BUDYNKU

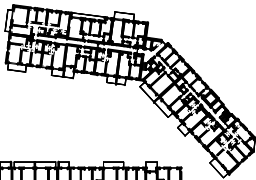

WARTOŚĆ
BRUTTO (PLN):

PROJEKTANT

PiG

Uwaga:

- Aranżacja lokalu mieszkalnego przedstawiona na rzucie jest przykładowa. Niniejsza karta katalogowa opracowana została na podstawie projektu wykonawczego. W toku dalszego projektowania lub zmian lokatorskich mogą nastąpić zmiany w stosunku do informacji zawartych na karcie katalogowej, w szczególności w układzie pomieszczeń, usytuowaniu elementów nadających się do demontażu, takich jak np. ścianki działowe.
- Powierzchnia użytkowa lokalu określona jest na podstawie rozporządzenia Ministra Transportu, Budownictwa i Gospodarki Morskiej z dnia 25.04.2012r w sprawie szczegółowego zakresu i formy projektu budowlanego oraz uwzględnieniu treści Polskiej Normy PN-ISO 9836:1997. Do powierzchni użytkowej lokalu wlicza się powierzchnię zajęta przez elementy nadające się do demontażu takie jak np. ścianki działowe.
- Powierzchnie są obliczane w świetle pionowych przegród nie nadających się do demontażu w stanie wykończonym, przy uwzględnieniu tynków, na poziomie podłogi (bez uwzględniania listew przypodłogowych, progów itp.)
- Informacje na karcie nie stanowią oferty handlowej w rozumieniu art. 66 kodeksu cywilnego.

0 1 2 3 4 5m