


# MIRABELKI 5

## SCHEMAT PIĘTRA

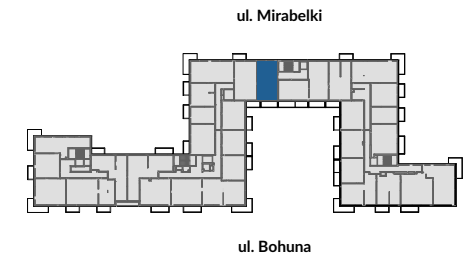


## LOKAL A.P1.05

klatka piętro nr mieszkania

<b>Powierzchnia użytkowa</b>	51,04 m <sup>2</sup>
<b>Ilość pokoi</b>	3
<b>Piętro</b>	I

### Zestawienie powierzchni

1	Korytarz	6,04
2	Pokój dzienny	16,32
3	Aneks kuchenny	6,28
4	Łazienka	4,18
5	Pokój	10,52
6	Pokój	7,70
	Loggia	6,74

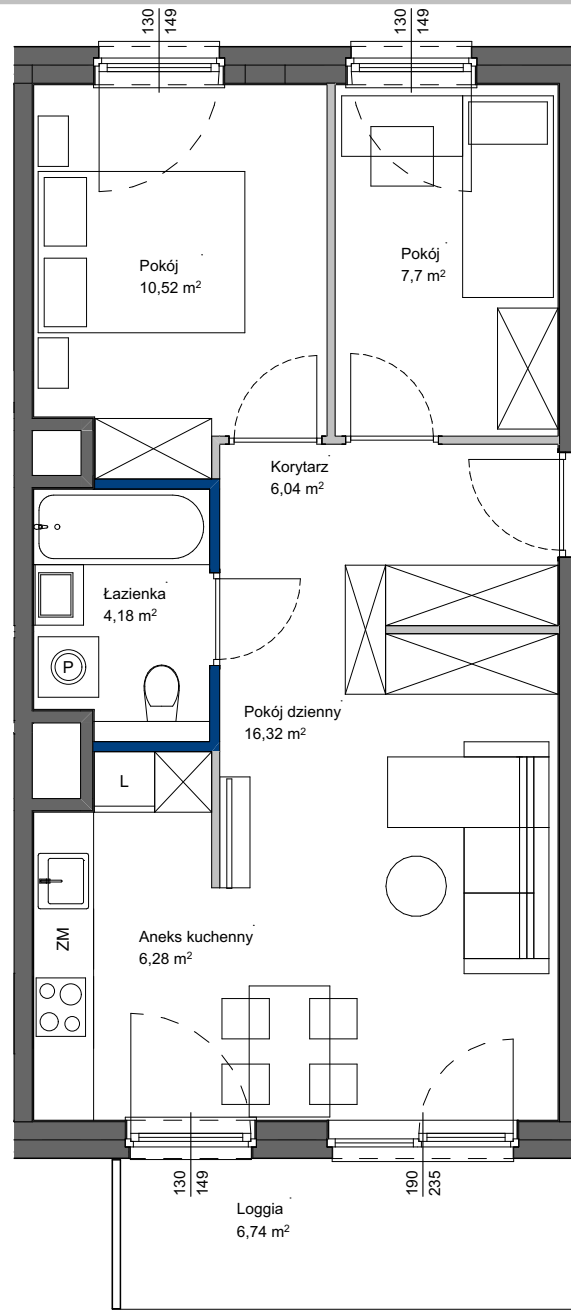

POWIERZCHNIA UŻYTKOWA POSZCZEGÓLNYCH POMIESZCZEŃ I LOKALU OBLICZONA ZGODNIE Z NORMĄ PN-ISO 9836:2022-07  
1. ZE WZGLĘDU NA TRWAJĄCE PRACE PROJEKTOWE POWIERZCHNIE MOGĄ ULEC ZMIANIE - WYPOSAŻENIE TYLKO W CELACH PREZENTACJI,  
NIE STANOWI ZABOWIĄZANIA UMOWNEGO - NINIEJSZY PROJEKT NIE STANOWI OFERTY W ROZUMIENIU PRZEPISÓW KODEKSU CYWILNEGO  
2. NINIEJSZA KARTA NIE STANOWI WIĄŻĄCEGO OPISU PREZENTOWANEGO LOKALU

#### LEGENDA:

- ŚCIANY NIEROZBIERALNE
- ŚCIANY DZIAŁOWE Z MOŻLIWOŚCIĄ ROZBIÓRKI
- ŚCIANY DZIAŁOWE Z MOŻLIWOŚCIĄ ZMIANY ARANŻACJI

SKALA 1:75

**Totalbud**  
DEVELOPMENT