


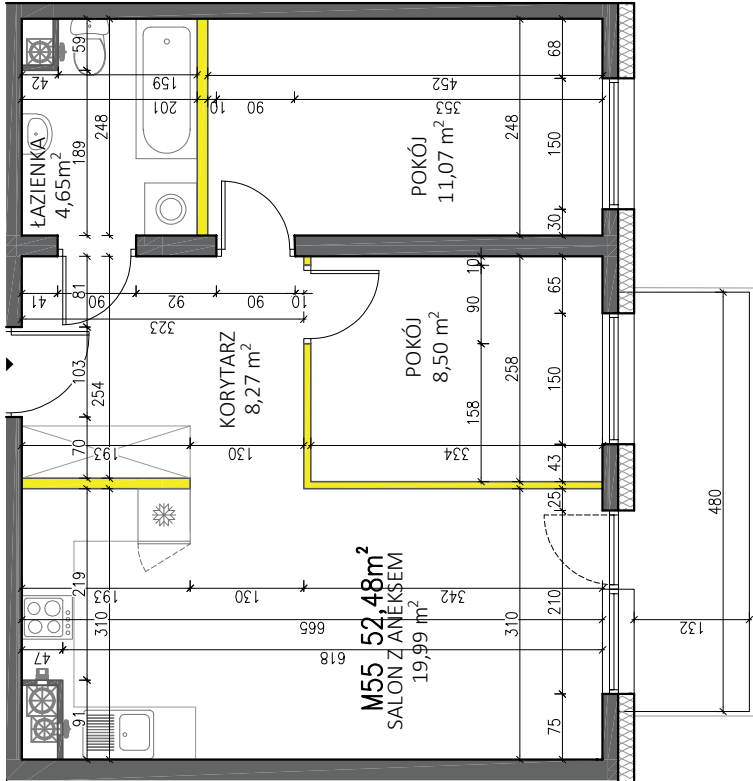

KORYTARZ

8,27 m²

ŁAZIENKA

4,65 m²

POKÓJ

11,07 m²

POKÓJ

8,50 m²

SALON Z ANEKSEM

19,99 m²


POMIESZCZEŃ OK. 2,54m

NADAJĄCE SIĘ DO DEMONTAŻU

KONSTRUKCYJNE I SZACHTY
NIEROZBIERALNE




ogładowy. Wielkość pomieszczeń oraz całkowita powierzchnia
zgodnie z zapisami w umowie dotyczącej sprzedaży mieszkań.
obliczona zgodnie z normą: PN-ISO 9836:2022-07.
stanie surowym bez tynku.

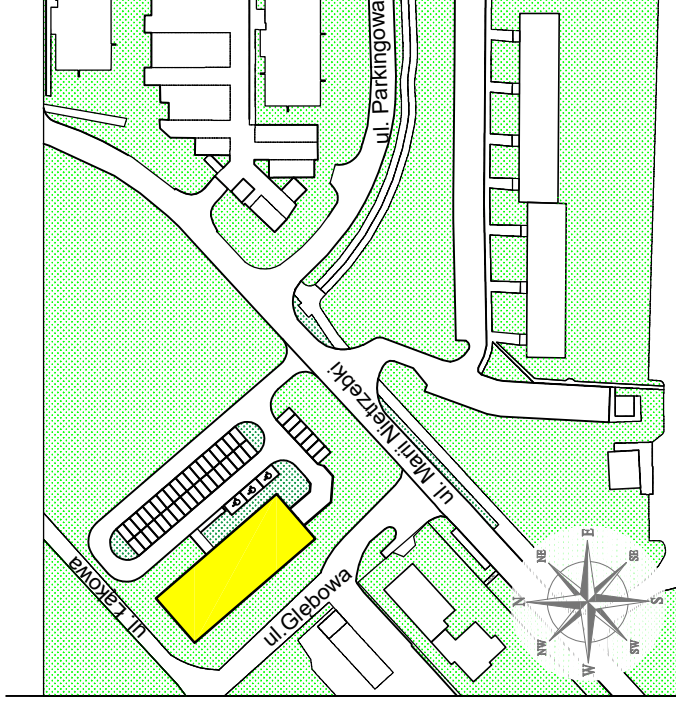

Żyrardów, ul. Marii Nietrzebki 23

MIESZKANIE 55

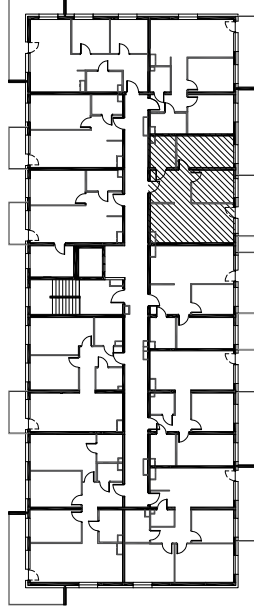

SUMA

52.48 m²

SKALA

1:100

PIĘTRO

V PIĘTRO

POKOJE

3