


Mieszkanie nr 55

Powierzchnia wewnętrzna: 75,49 m²

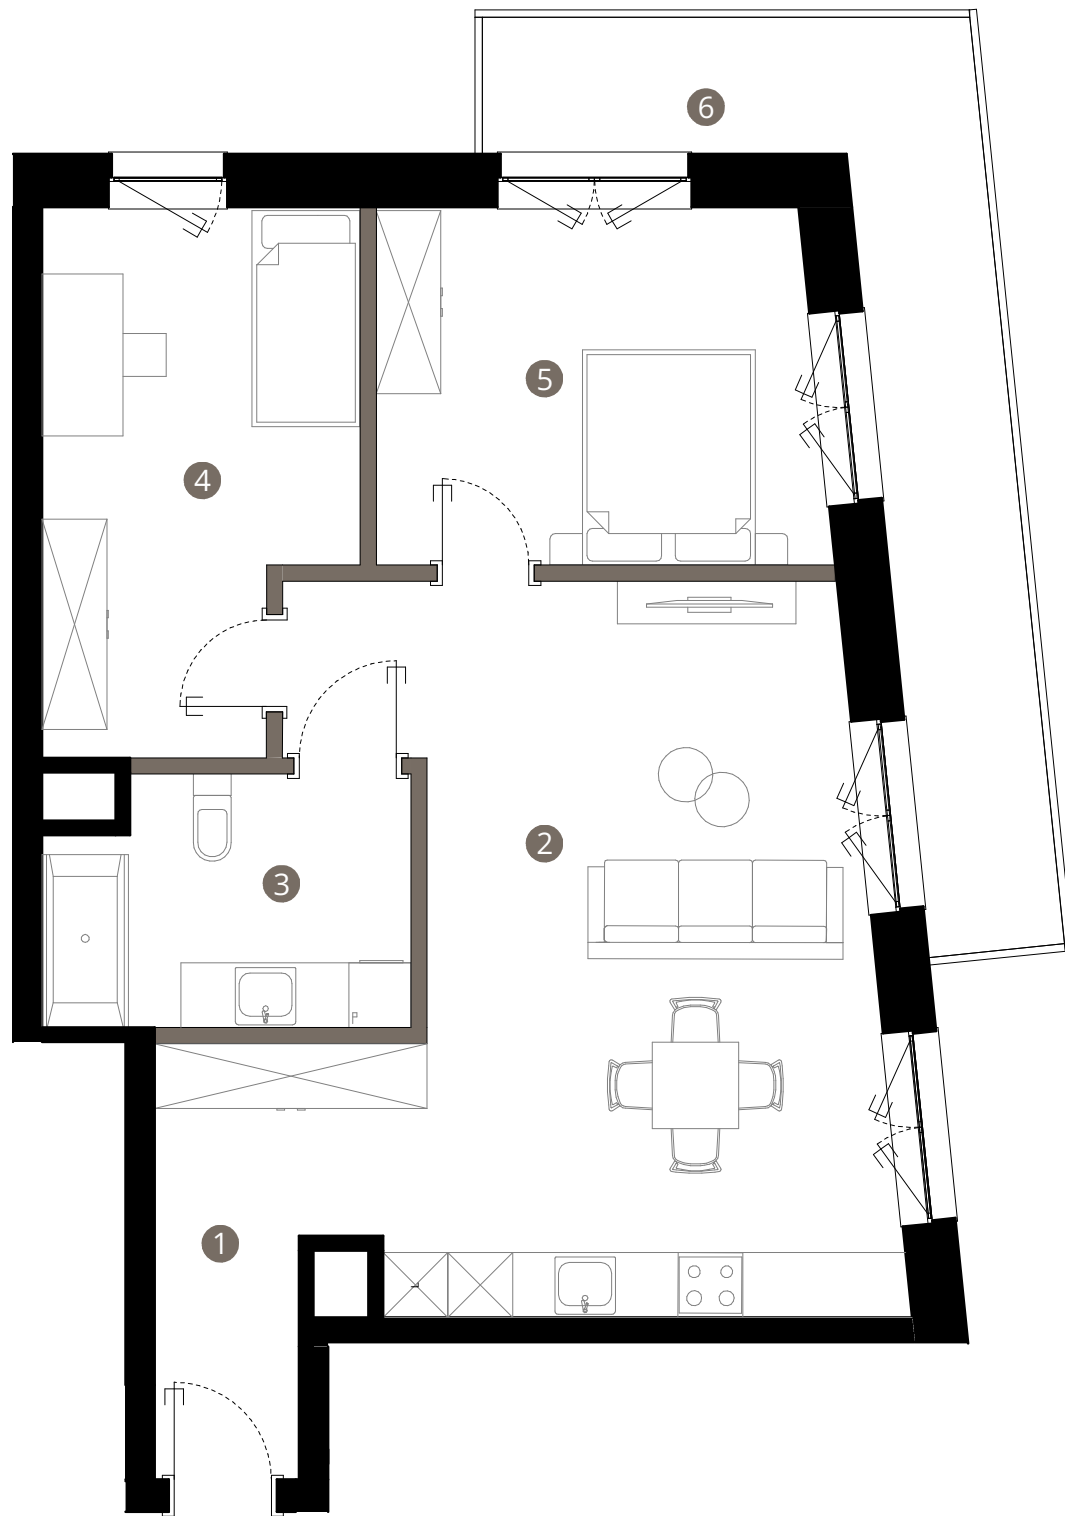

Royal Garden

W I L A N Ó W

Mieszkanie nr 55 PIĘTRO 2 / KONDYGNACJA 3


1. KORYTARZ	6,78 m ²
2. SALON Z ANEKSEM	31,46 m ²
3. ŁAZIENKA	7,55 m ²
4. POKÓJ	13,47 m ²
5. POKÓJ	13,53 m ²

POWIERZCHNIA UŻYTKOWA MIESZKANIA	72,79 m ²
POWIERZCHNIA POD ŚCIANKAMI DZIAŁOWYMI	2,70 m ²
POWIERZCHNIA WEWNĘTRZNA MIESZKANIA	75,49 m ²
6. BALKON	15,17 m ²

BIURO SPRZEDAŻY

ul. Puławska 2,
02-566 Warszawa

royalgarden@greenhousedevopment.pl
tel. 667 227 227

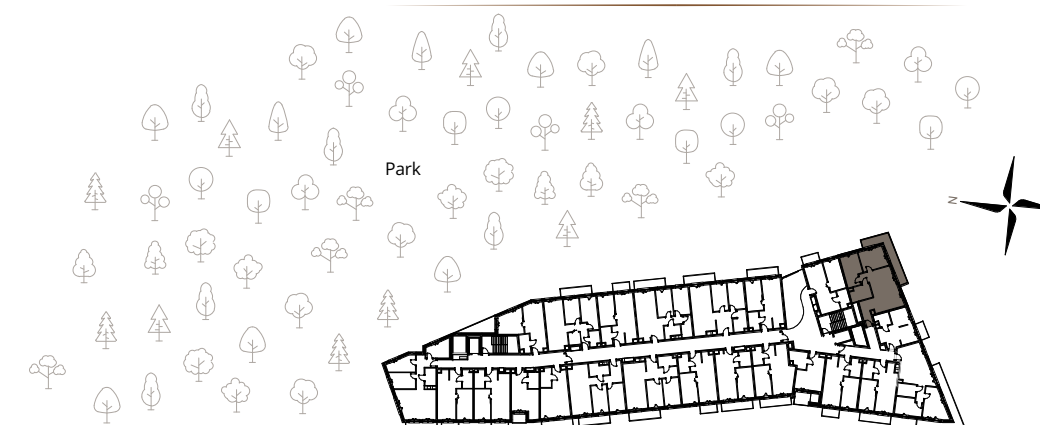

ul. Zdrowa

Uwaga: rysunek koncepcyjny; wymiary i powierzchnie mogą ulec zmianie. Plan koncepcyjny lokalu i budynku.

— ściany wewnątrz lokalowe nadające się do demontażu

Powierzchnia użytkowa lokalu jest określona na podstawie Rozporządzenia Ministra Rozwoju w sprawie szczegółowego zakresu i formy projektu budowlanego z dnia 11 września 2020r. (Dz. U. z 2020 r, poz. 1609) zgodnie z zasadami zawartymi w Polskiej Normie PN-ISO 9836:2015-12. Powierzchnia sprzedaży (wewnętrzna lokalu) stanowi sumę powierzchni użytkowej lokalu oraz powierzchni pod ścianami działowymi z możliwością ich aranżacji i powierzchni wnek okiennych. Przedstawiona na rzutach aranżacja ma charakter przykładowy, a meblowanie nie stanowi wyposażenia nabywanego lokalu.