


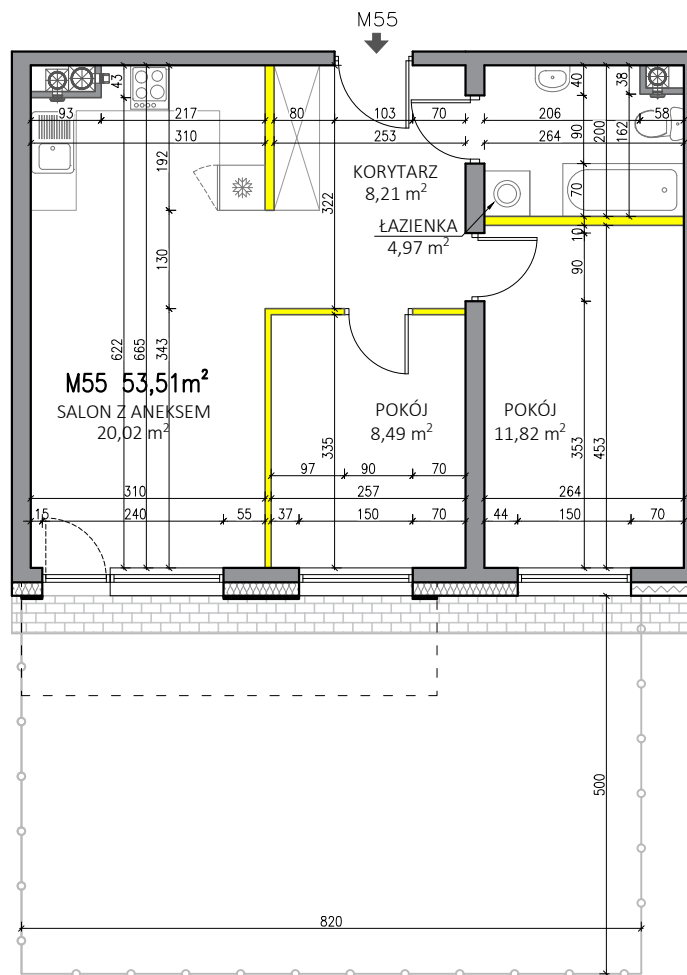

WYSOKOŚĆ POMIESZCZEŃ OK. 2,54m

— ŚCIANY NADAJĄCE SIĘ DO DEMONTAŻU

— ŚCIANY KONSTRUKCYJNE I SZACHTY  
NIEROZBIERALNE



Rzut lokalu ma charakter poglądowy. Wielkość pomieszczeń oraz całkowita powierzchnia lokalu może ulec zmianie, zgodnie z zapisami w umowie dotyczącej sprzedaży mieszkań.

Powierzchnia lokalu została obliczona zgodnie z normą: PN-ISO 9836:2022-07.

Wymiary zostały podane w stanie surowym bez tynku.

|                 |                      |
|-----------------|----------------------|
| KORYTARZ        | 8.21 m <sup>2</sup>  |
| ŁAZIENKA        | 4.97 m <sup>2</sup>  |
| POKÓJ           | 11.82 m <sup>2</sup> |
| POKÓJ           | 8.49 m <sup>2</sup>  |
| SALON Z ANEKSEM | 20.02 m <sup>2</sup> |




P.W. BUDOMEX Sp. z o.o.  
ul. Brzeska 156  
21-500 Biała Podlaska

KONTAKT:

tel. 885 559 559 / 782 225 225

email: zyrardow@budomex.eu

http:// www.mieszkaj-zyrardow.pl

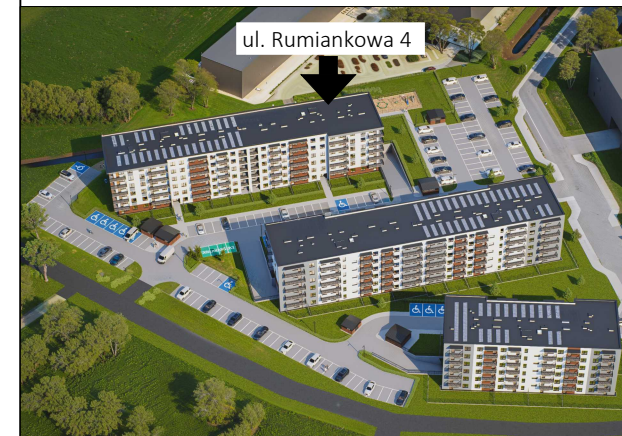

Żyrardów, ul. Rumiankowa 4

MIESZKANIE 55



SUMA

53.51 m<sup>2</sup>

SKALA  
1:100

PIĘTRO  
PARTER

POKOJE  
3