



Grand Lake

RESIDENCE



Apartament

A.0.10

Piętro Liczba pokoi


0 2

Powierzchnia użytkowa

39,83m²

Kontakt

www.grandlake.pl
sprzedaz@vascodevelopment.com

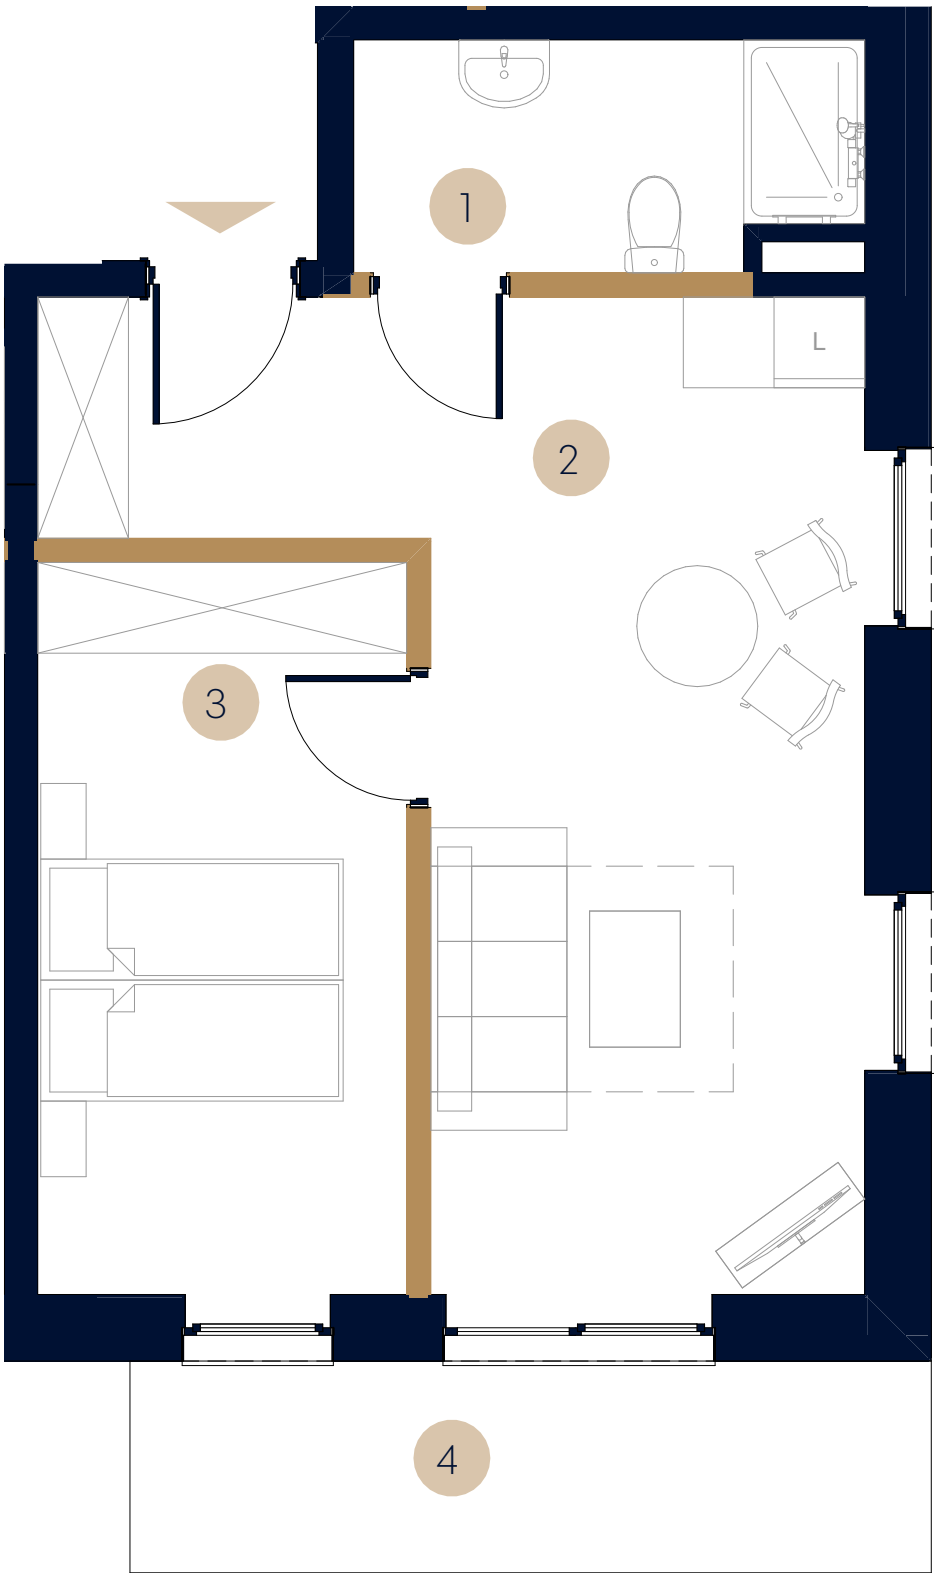

-  Oznaczenie ścianek działowych
-  Ścianki i obudowy instalacyjne

Pomiarów powierzchni dokonano stosownie do treści rozporządzenia Ministra Rozwoju z 11 września 2020 r. w sprawie szczegółowego zakresu i formy projektu budowlanego (Dz.U. z 2020 poz.1609), zgodnie z zasadami określonymi w normie PN-ISO 9836:2022-7. Do powierzchni użytkowej lokalu wliczone są elementy nadające się do demontażu, tj. ścianki działowe. Niniejsza karta lokalu nie stanowi wiążącego opisu technicznego prezentowanego lokalu. Możliwe jest wystąpienie niewielkich zmian w projekcie wykonawczym przedstawia przykładową aranżację pomieszczeń i ma charakter poglądowy oraz nie stanowi oferty w rozumieniu art. 66 §1 Kodeksu Cywilnego.

01	Łazienka	4,95
02	Salon z aneksem	23,07
03	Sypialnia	11,81
04	Taras	7,42

Położenie apartamentu na kondygnacji Położenie budynku w którym znajduje się apartament

