



BUDYNEK 14

NUMER LOKALU 61

PIĘTRO 2

KLATKA 3



① hol	4.77m ²
② pokój z aneksem	21.98m ²
③ sypialnia	11.63m ²
④ łazienka	4.94m ²

POW. UŻYTKOWA 43.32m²
⑤ balkon 3.74m²

OBMIAR POWIERZCHNI UŻYTKOWEJ LOKALU MIESZKALNEGO WYKONANO ZGODNIE Z NORMĄ PN-ISO 9836. Z WLICZONĄ POWIERZCHNIĄ POD ŚCIANAMI DZIAŁOWYMI

Przedstawiona na załączniku aranżacja jest przykładowa a załącznik ma charakter jedynie poglądowy i może ulec zmianie. Zmianie nie ulegnie funkcjonalność lokalu oraz jego istotne cechy.


aktualizacja: 19 - marca - 2018

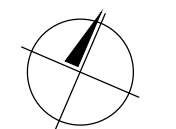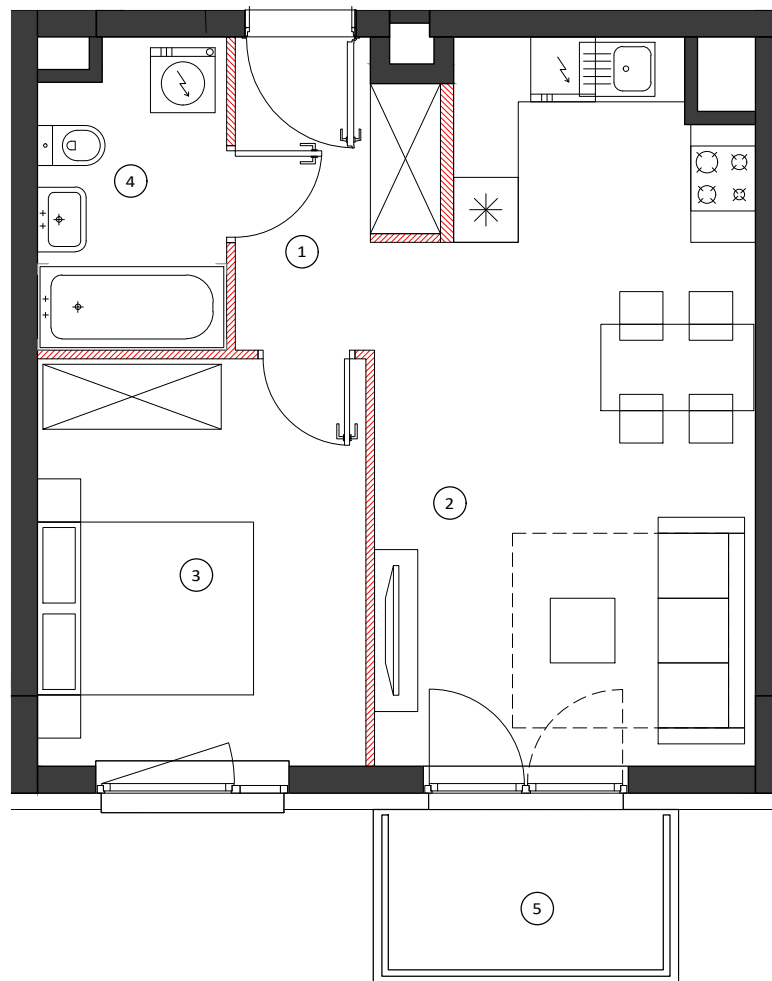


0 50 100cm

SKALA 1:70

LOKALIZACJA BUDYNKU

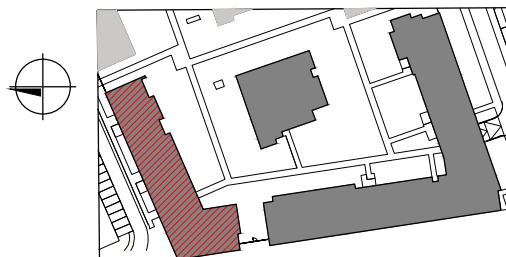

LOKALIZACJA PIĘTRA

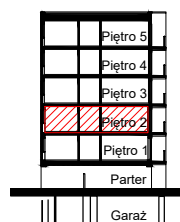

LOKALIZACJA MIESZKANIA

