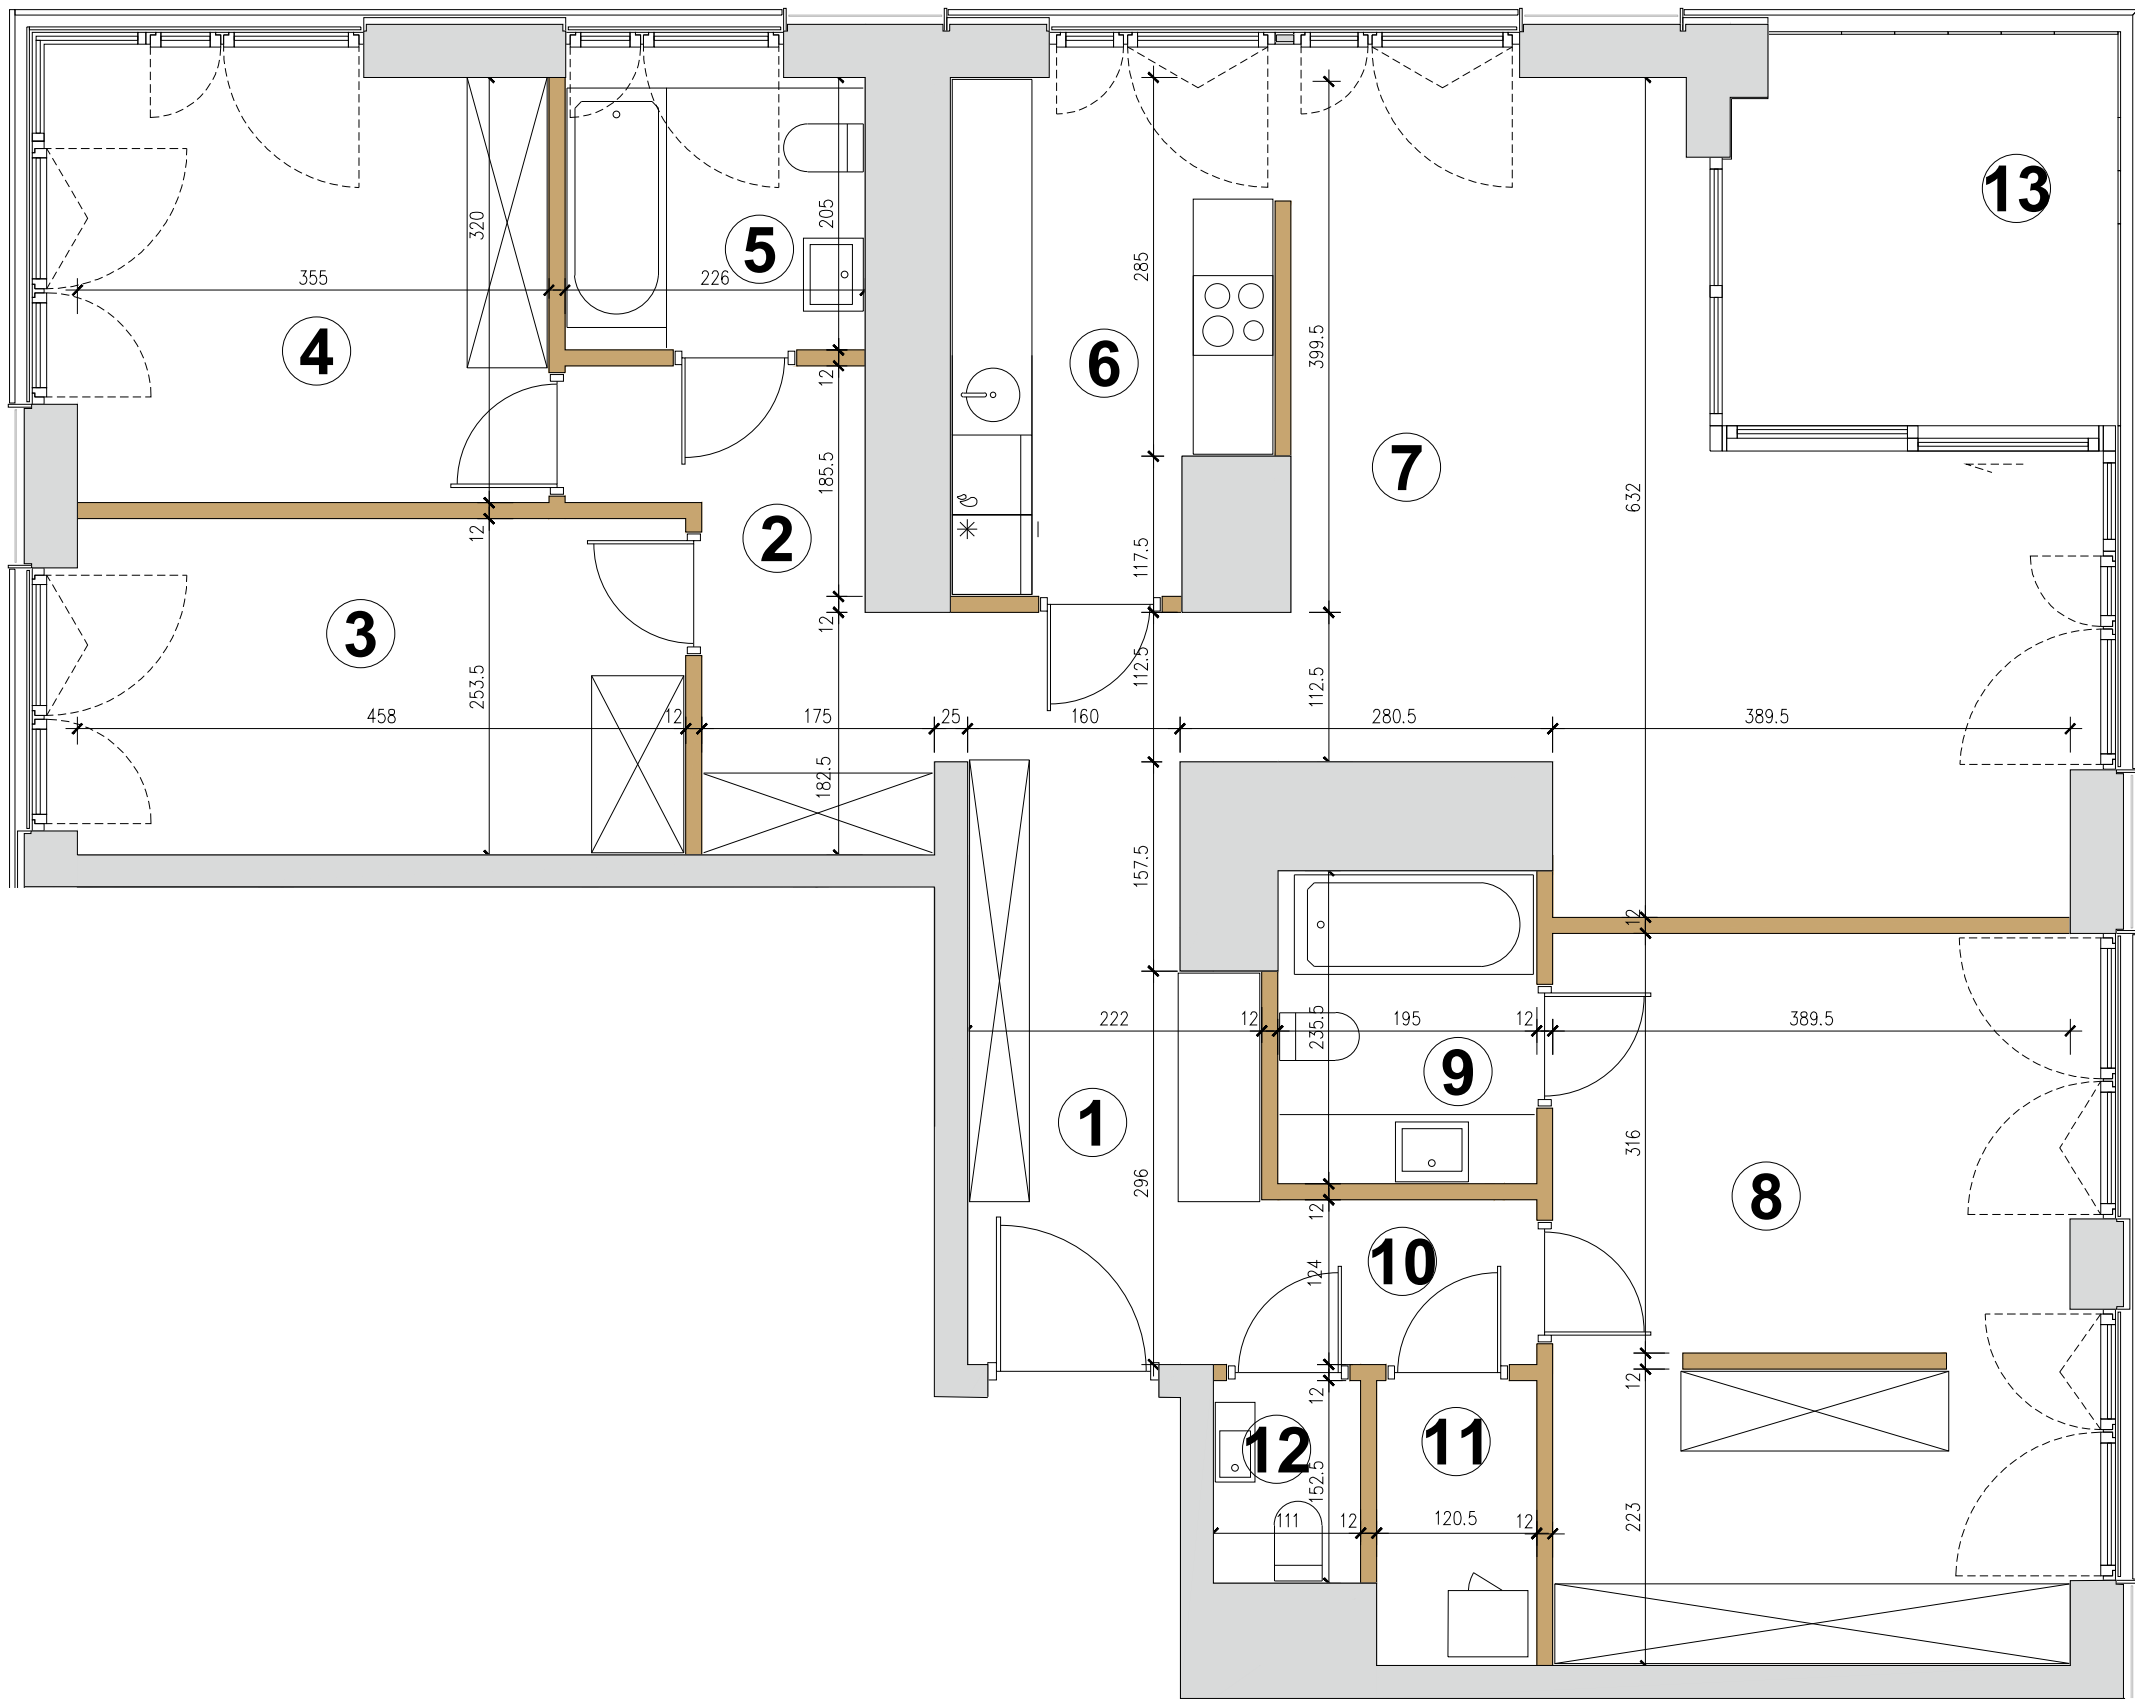



**MENNICA
POLSKA
DEVELOPER**

Mennica Polska S.A.
ul. Waliców 11
00-851 Warszawa

Tel. 22 656 44 44
@: sprzedaz.mieszkan@mennica.com.pl
www.mennicadeweloper.com.pl

MENNICA RESIDENCE

ETAP II

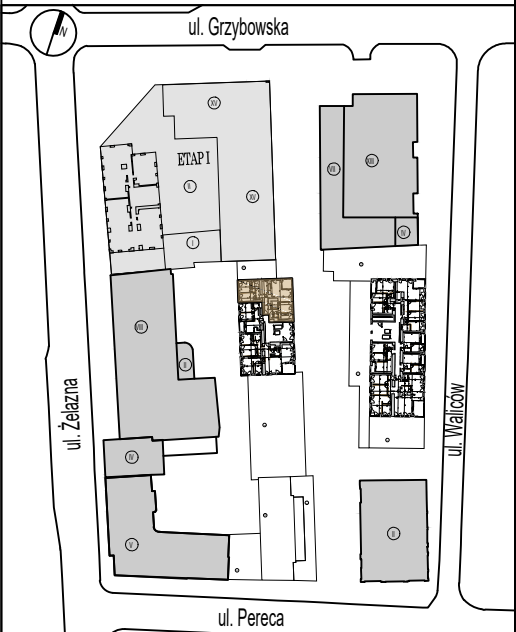

BUDYNEK K5
PIĘTRO 13
NR MIESZKANIA 90

NR	NAZWA POMIESZCZENIA	POW.(m ²)
1	HOL	10.64
2	HOL	6.65
3	SYPIALNIA 1	11.38
4	SYPIALNIA 2	11.16
5	ŁAZIENKA 1	4.50
6	KUCHNIA	8.62
7	SALON	27.83
8	SYPIALNIA 3	20.88
9	ŁAZIENKA 2	4.46
10	HOL	2.50
11	PRALNIA	2.49
12	WC	1.61

POWIERZCHNIA UŻYTKOWA 112.72m²

13	LOGGIA	8.46
----	--------	------

-  - ściana z możliwością rozbiórki
 - ściana nierozbieralna

- WAŻNE INFORMACJE:**
- W TRAKCIE REALIZACJI PRAC BUDOWLANYCH MOGĄ WYSTĄPIĆ NIEZNACZNE RÓŻNICE WYMIARÓW ORAZ ZMIANY W LOKALIZACJI PRZYBORÓW SANITARNYCH, URZĄDZEŃ KUCHENNYCH LUB PODZIAŁU I SPOSOBU OTWIERANIA OKIEN.
 - PRZED PRZYSTĄPIENIEM DO PRAC POLEGAJĄCYCH NA ARANŻACJI WNĘTRZ TAKICH JAK NP. PROJEKTOWANIE MEBLI, NALEŻY DOKONAĆ OBMARU Z NATURY.
 - UMIESZCZONE NA KARCIE PROPOZYCJE USYTUOWANIA PRZYBORÓW SANITARNYCH, URZĄDZEŃ KUCHENNYCH, PODZIAŁÓW I SPOSOBU OTWIERANIA OKIEN ORAZ WYMIARY POMIESZCZEŃ SĄ ZGODNE Z PROJEKTEM BUDOWLANYM.
 - PODANE NA KARCIE WYMIARY SĄ ZGODNE Z POLSKĄ NORMĄ: PN ISO 9836:1997.