



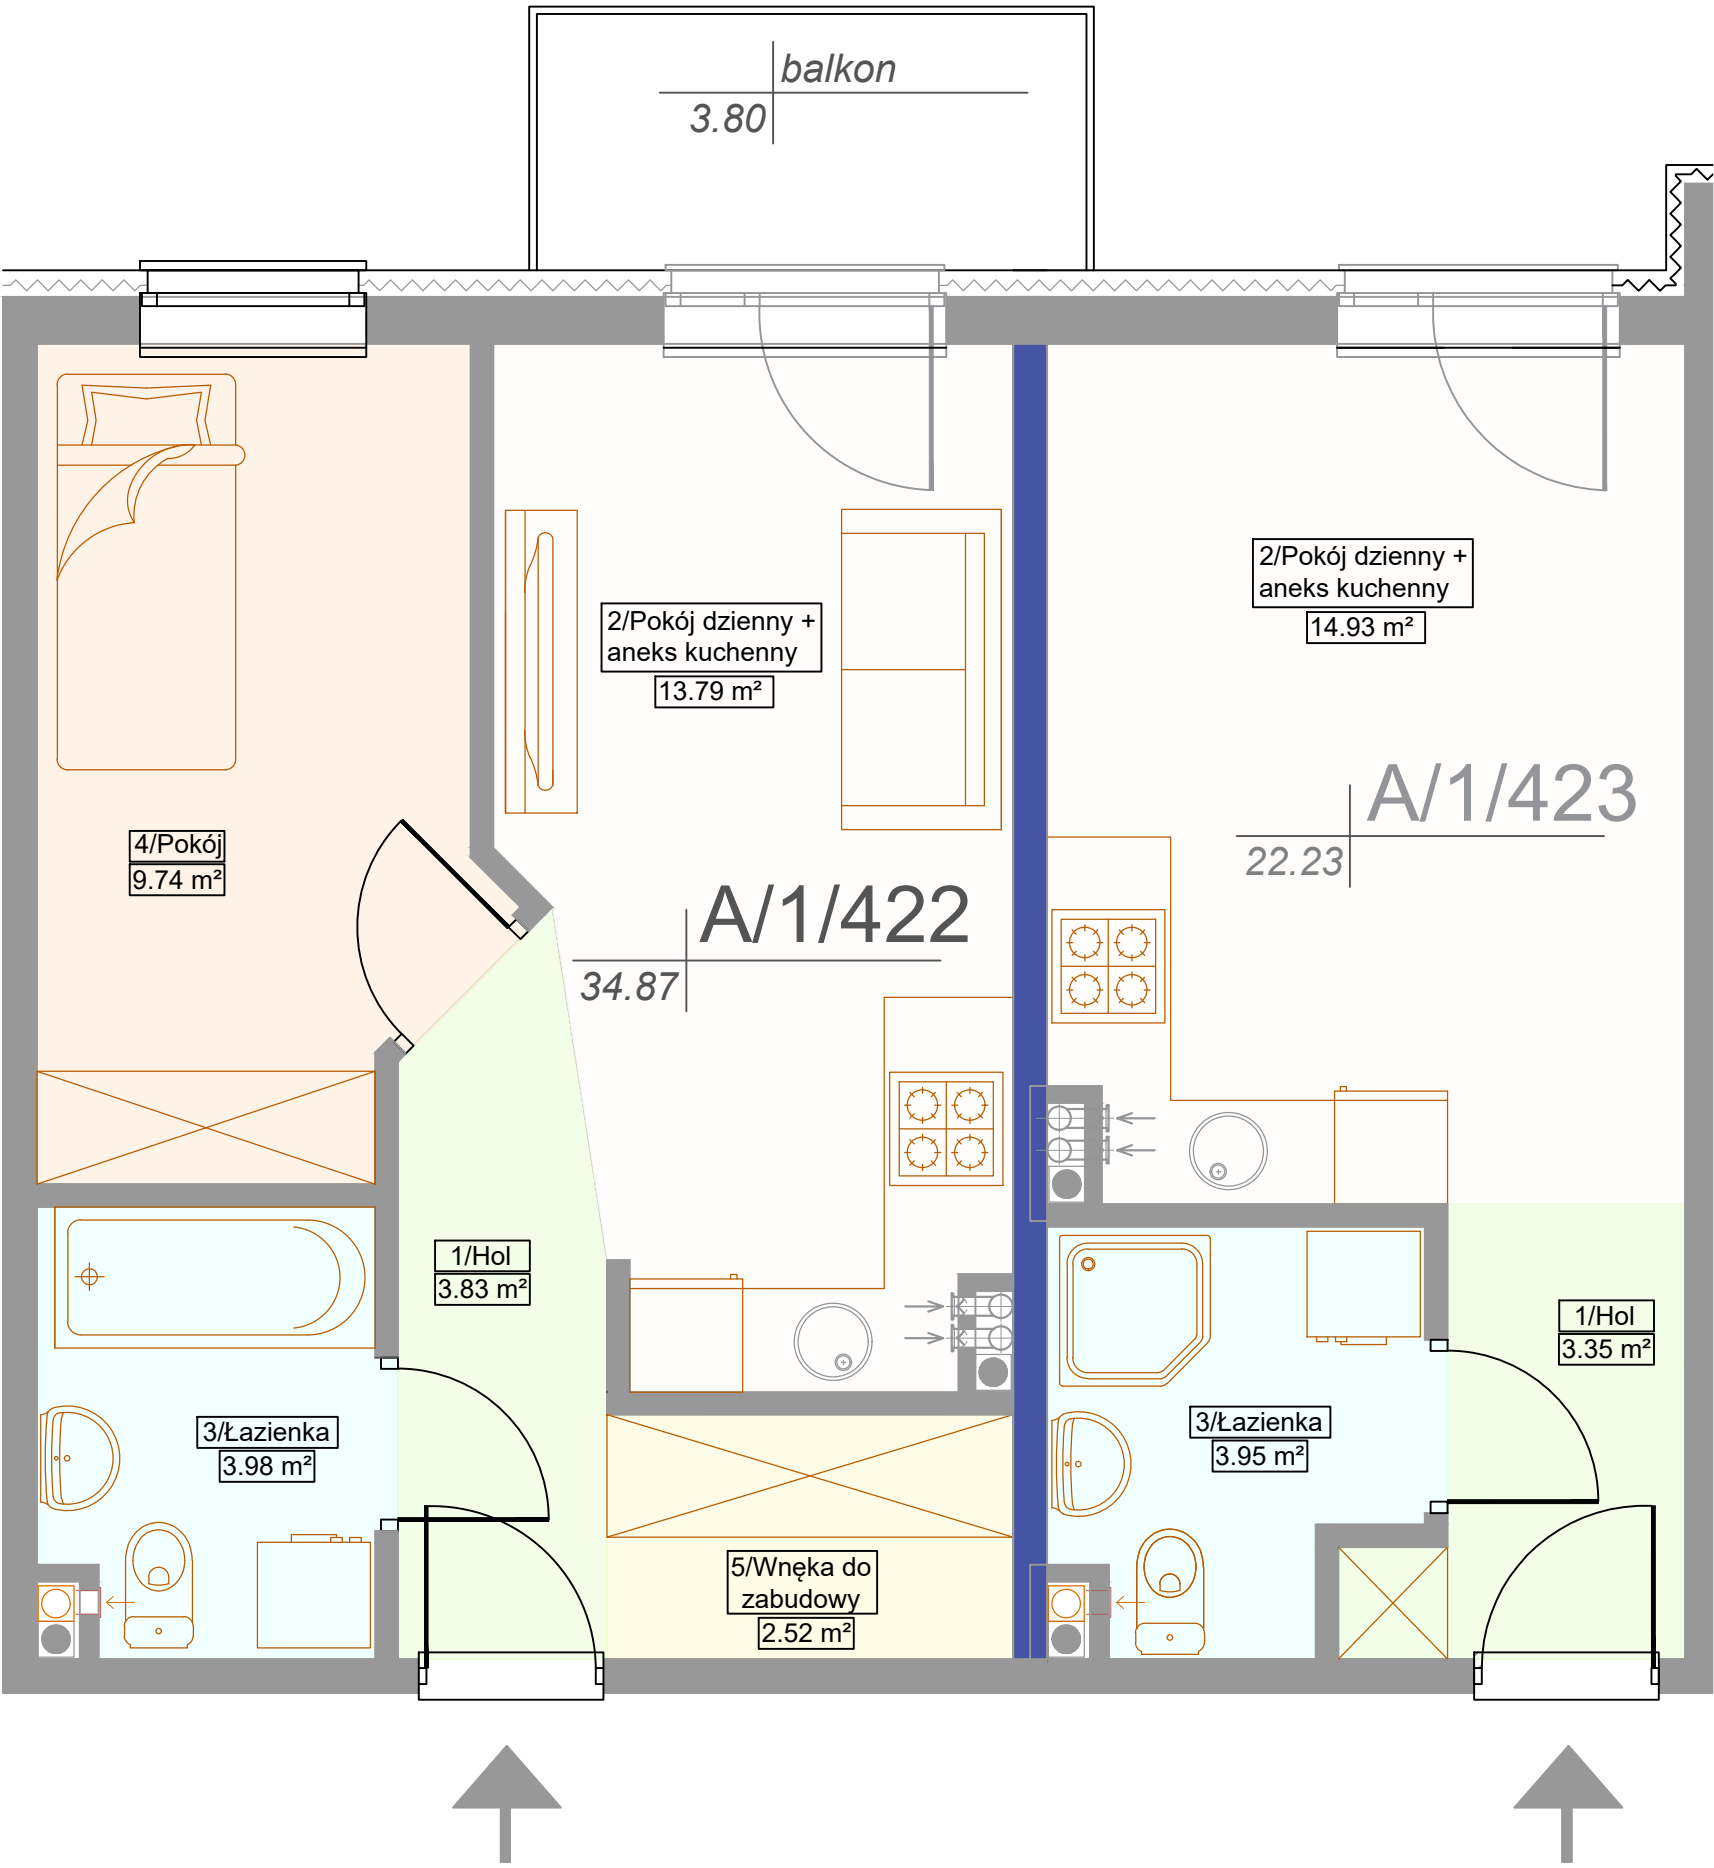

LOKAL 3-POKOJOWY O POWIERZCHNI 57.10m²
PODZIELONY NA 2 MNIEJSZE 34.87m² + 22.23m²

1	Hol	3.83m ²	3.35m ²
2	Salon z aneksem	13.79m ²	14.93m ²
3	Łazienka	3.98m ²	3.95m ²
4	Pokój	9.74m ²	0.00m ²
5	Wnęka do zabud.	2.52m ²	0.00m ²
NUMER LOKALU			
		A/422	A/423
Powierzchnia lokalu		34.87m ²	22.23m ²
Powierzchnia balkonu		3.80m ²	0.00m ²
Powierzchnia tarasu		0.00m ²	0.00m ²
Piętro		1	1
Typ mieszkania		M2	M1

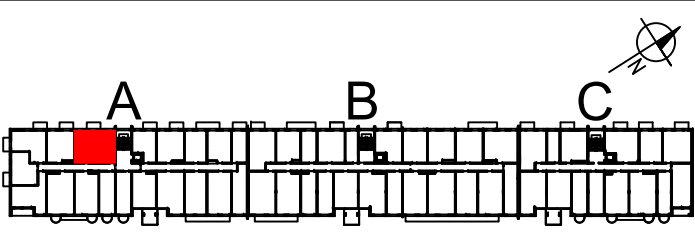

Uwagi:

- Karta katalogowa nie stanowi załącznika do umowy i nie może być traktowana jako oferta handlowa w rozumieniu kodeksu cywilnego
- Rzeczywista powierzchnia lokali zostanie skorygowana obmiarem powykonawczym
- Oznaczenie podciagu na karcie: - - - - -

BUDYNEK MIESZKALNO-USŁUGOWY
Z GARAŻEM PODZIEMNYM



III ETAP
ul. Pola Karolińskie 2
02-414 Warszawa

BIURO SPRZEDAŻY MIESZKAŃ
ul.Ks. Juliana Chrościckiego 87 / 1
róg Pola Karolińskie
02-414 Warszawa
tel.608 417 688, e-mail:sprzedaz@ogrodywlochy.pl
www.ogrodywlochy.pl