


# OSIEDLE GOSLOVE

## Budynek B

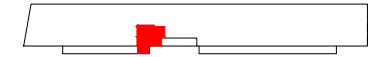

### B051


mieszkanie	<b>1 pokój</b>
	<b>z aneksem</b>
budynek	<b>B</b>
nr klatki	<b>B</b>
piętro	<b>7</b>
kondygnacja	<b>8</b>
balkon	<b>5.67 m<sup>2</sup></b>
balkon przeszklony	<b>5.42 m<sup>2</sup></b>

oznaczenie pomieszczeń		
<b>01</b>	hol, pokój i aneks k.	<b>22.71 m<sup>2</sup></b>
<b>02</b>	łazienka	<b>3.90 m<sup>2</sup></b>

**suma pow.uż.** **26.61 m<sup>2</sup>**

powierzchnia pod ścianami nadającymi się do demontażu 0.63 m<sup>2</sup>

**pow. lokalu** **27.24 m<sup>2</sup>**

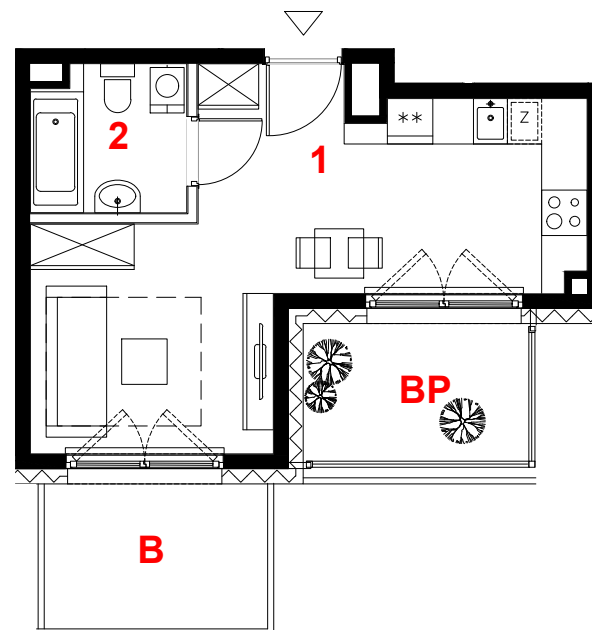

skala 1:100



miejsce obniżenie sufitu

ściany działowe

konstrukcja i szachty instalacyjne

**PROFBUD**

biuro@profbud.info

tel. 605 606 606

ARCHITEKCI DAWIDCZYK & PARTNERZY  
Okęcie 18/40 03-710 Warszawa  
www.iadp.pl poczta@iadp.pl  
tel.48227861389

