

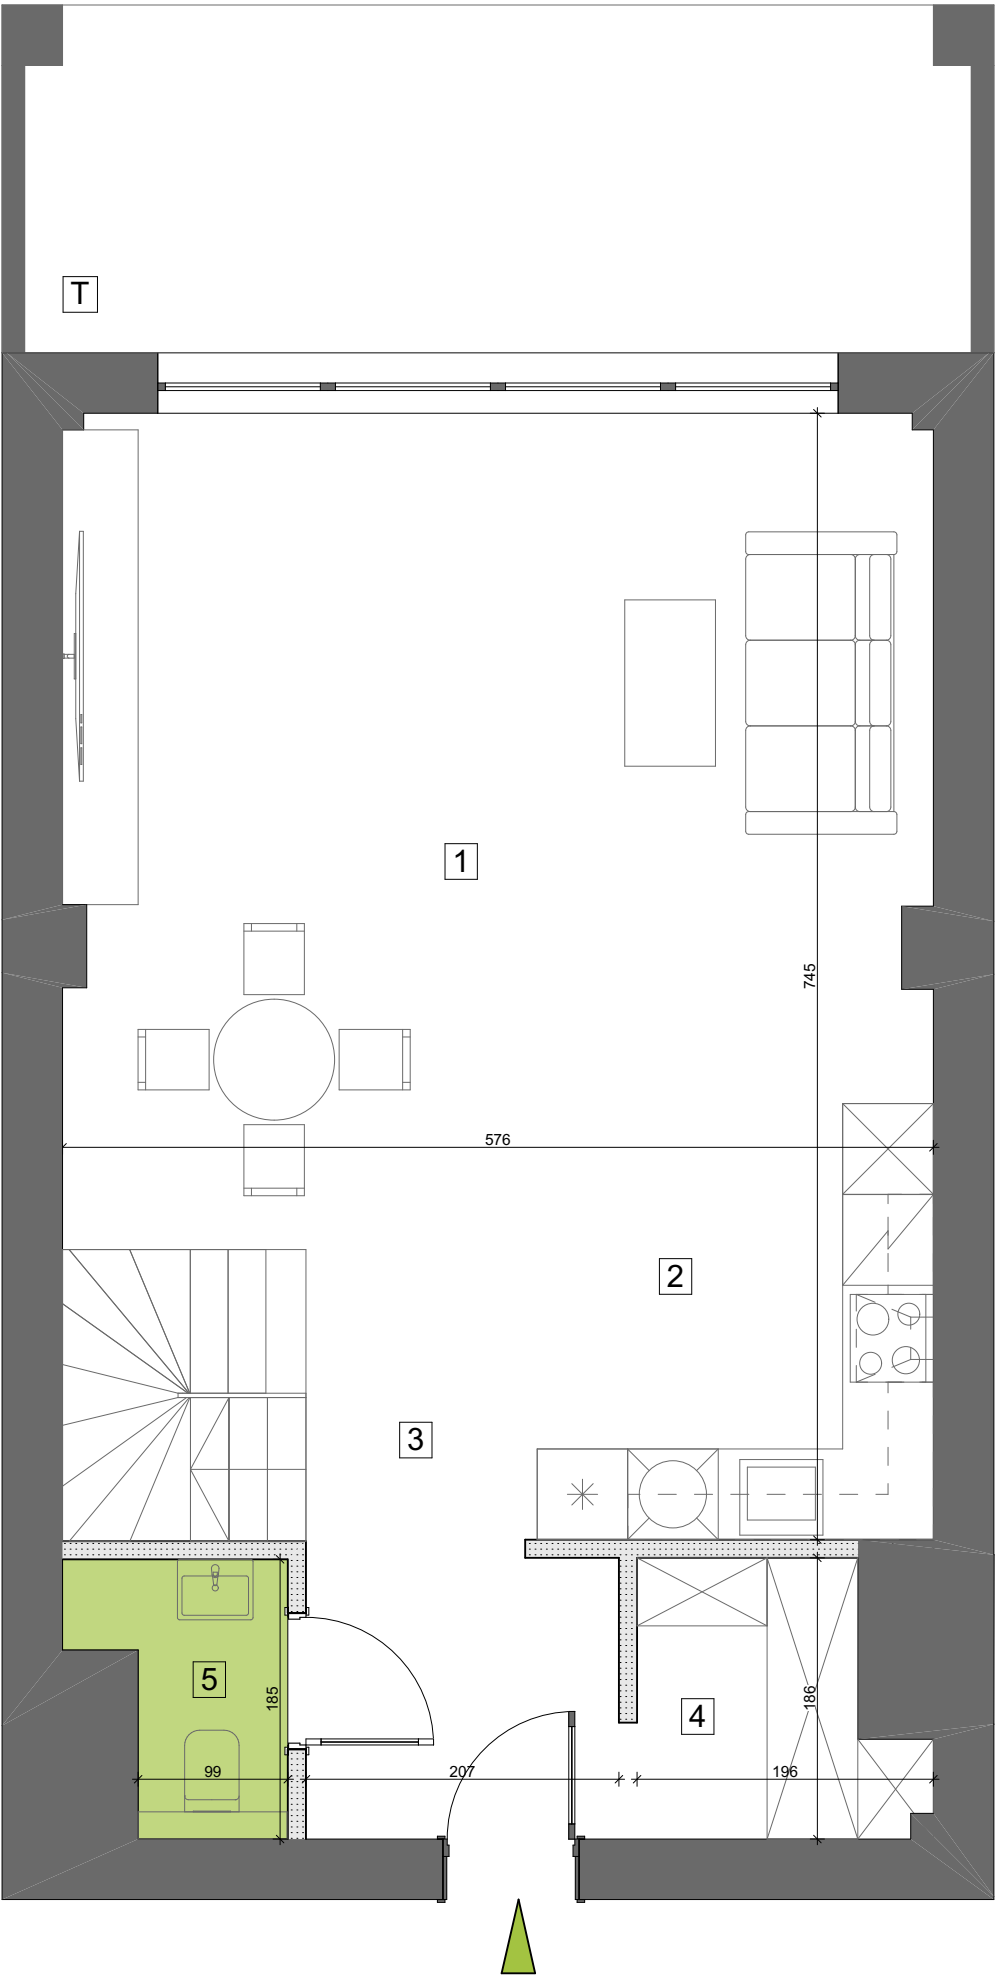
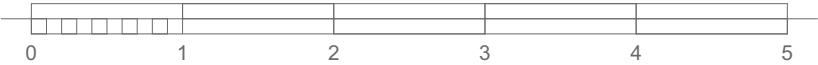


POZIOM I

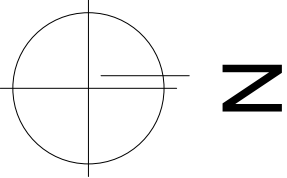


POZIOM II

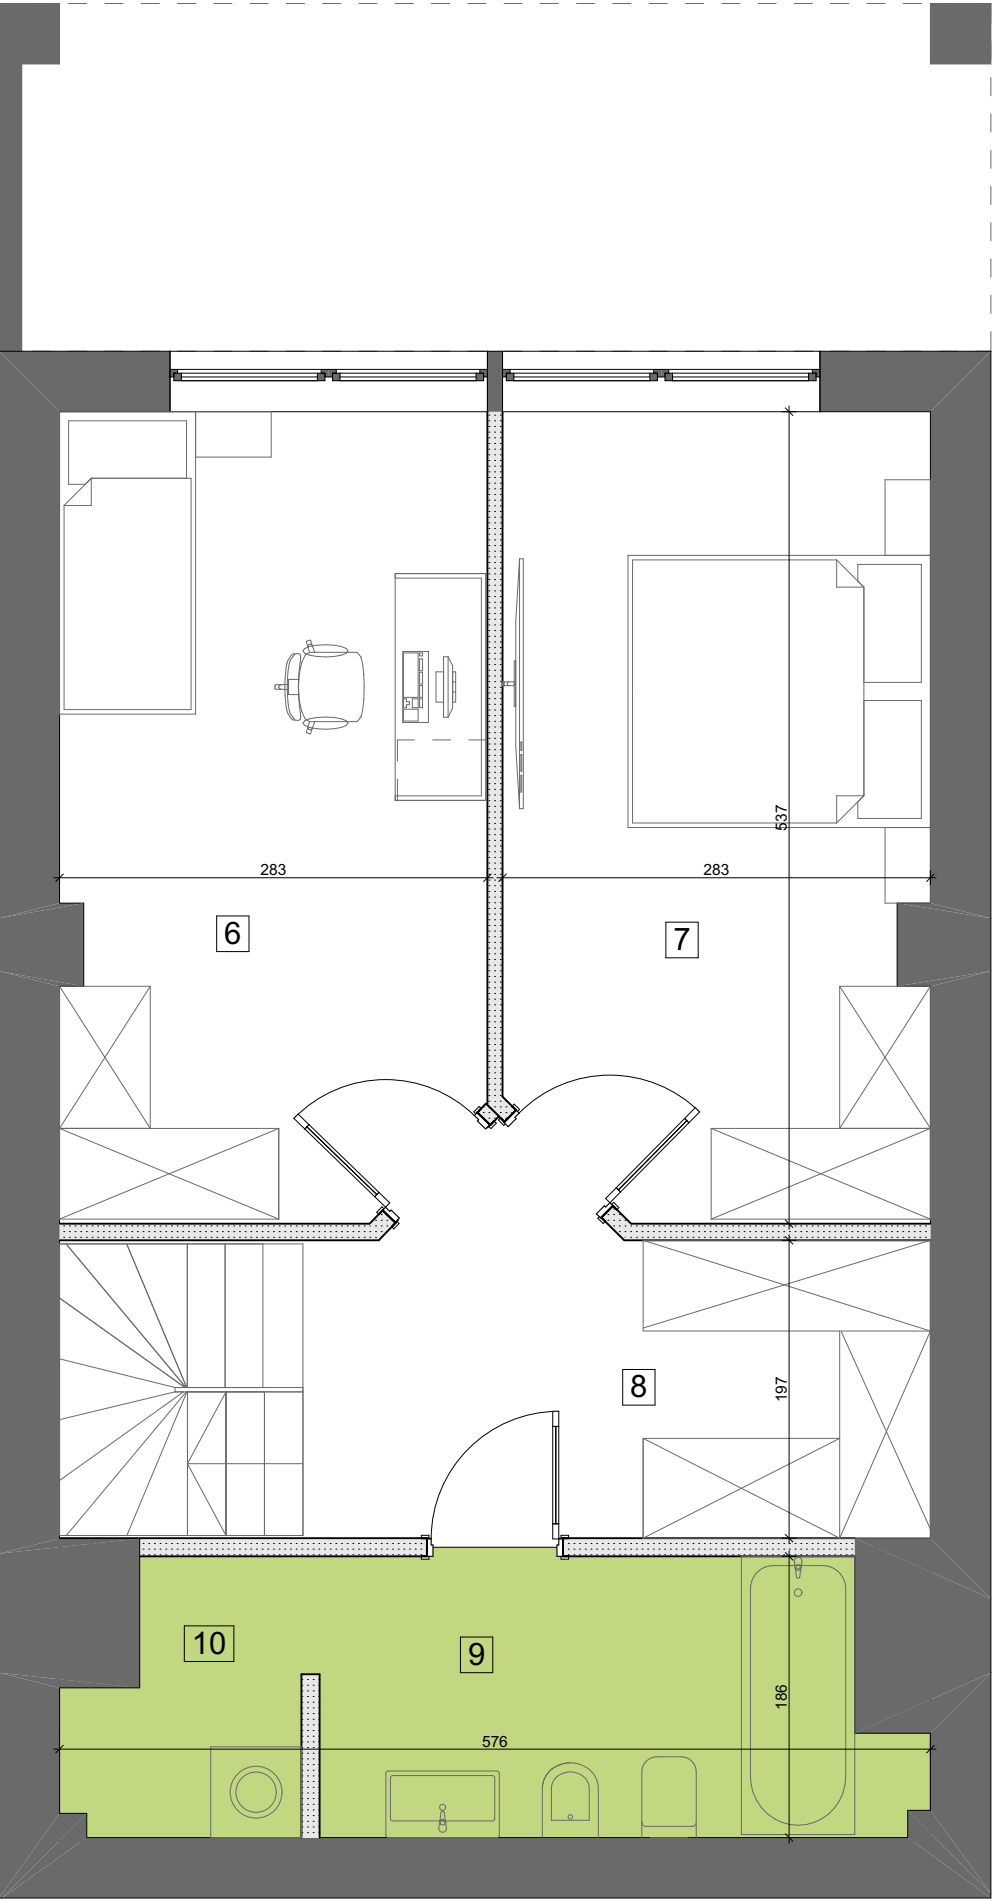

BUDYNEK MIESZKALNY WIELORODZINNY

BIURO SPRZEDAŻY
ul. Orzechowa 3
94-251 Łódź

LOKALIZACJA APARTAMENTU WZGLĘDEM CAŁOŚCI
INWESTYCJI:

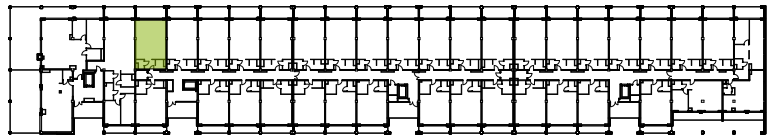

ZESTAWIENIE POWIERZCHNI:

POZIOM I			POZIOM II		
1	pokój dzienny z jadalnią	30,42 m ²	6	pokój	14,79 m ²
2	aneks kuchenny	6,18 m ²	7	pokój	14,80 m ²
3	korytarz	10,35 m ²	8	korytarz/ garderoba	7,94 m ²
4	garderoba	2,98 m ²	9	łazienka	6,85 m ²
5	wc	2,34 m ²	10	aneks/ pralnia	2,40 m ²

klatka	2
kondygnacja	1
ilość pokoi	3
powierzchnia	99,05 m ²
powierzchnia tarasu T	11,51 m ²

K2.I.2

NR MIESZKANIA:
27

Apartamenty Zdrowie Sp. z o.o.Sp. K.
Aleja Prymasa Tysiąclecia 48A
01-241 Warszawa



**APARTAMENTY
— ZDROWIE —**
Wyjątkowe miejsce w Łodzi