


INWESTOR:

Apartamenty Raków Sp. z o. o.  
al. Jerozolimskie 200, bud. 2, lok. 300  
02-486 Warszawa



APARTAMENTY  
**RAKÓW**



**BUDYNEK C**

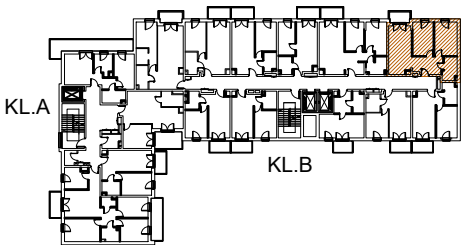

| KONDYGNACJA | NR LOKALU |
|-------------|-----------|
| 3 Piętro    | 58        |

**Pow. użytk. 59.34 m<sup>2</sup>**

|   |                 |                      |
|---|-----------------|----------------------|
| ① | HOL             | 9.10 m <sup>2</sup>  |
| ② | SALON + A.KUCH. | 18.85 m <sup>2</sup> |
| ③ | POKÓJ           | 12.27 m <sup>2</sup> |
| ④ | POKÓJ           | 13.52 m <sup>2</sup> |
| ⑤ | ŁAZIENKA        | 5.60 m <sup>2</sup>  |
| ⑥ | BALKON          | 4.15 m <sup>2</sup>  |

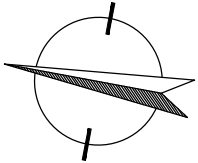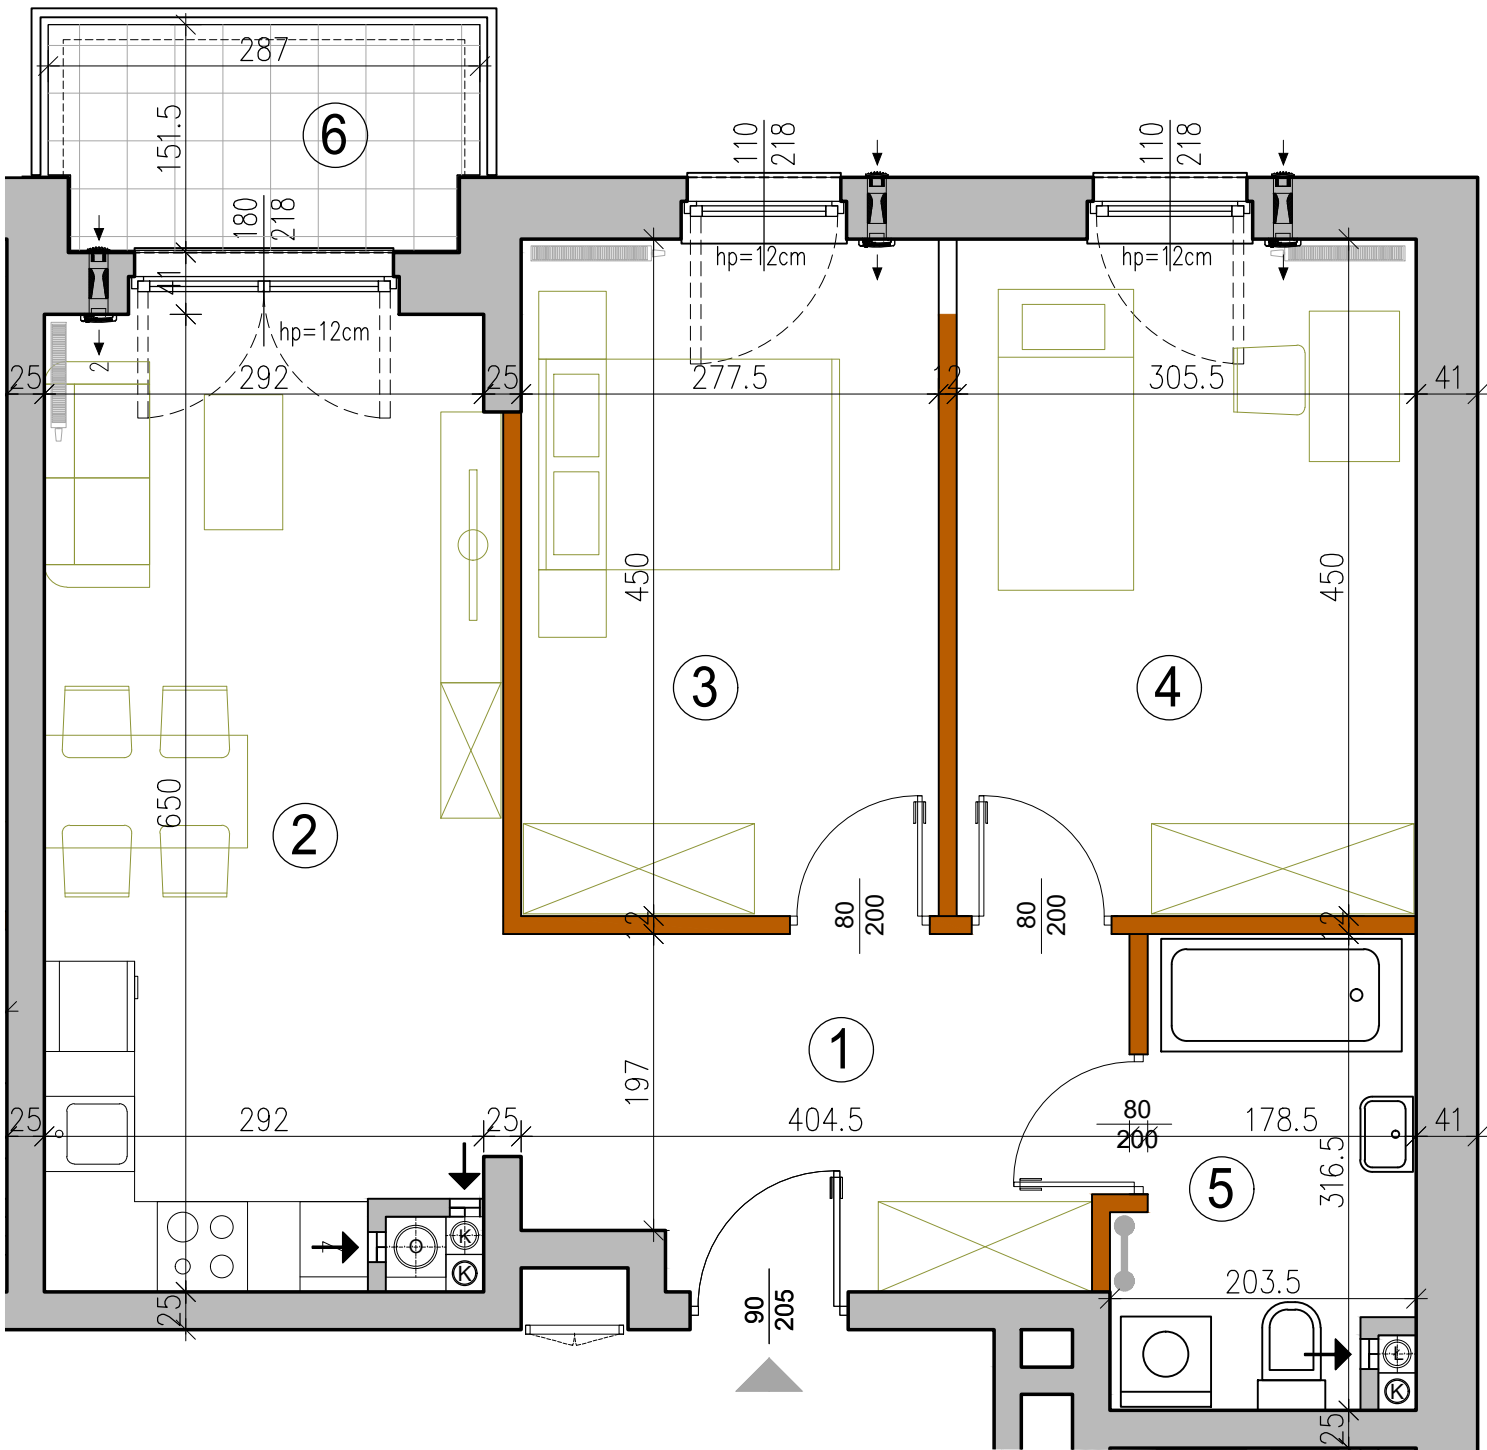

UWAGA:  
WYMIARY POMIESZCZEŃ, LOKALIZACJĘ PRZYBORÓW SANITARNYCH, ETC PODANO ZGODNIE Z PROJEKTEM BUDOWLANYM.  
MOGĄ WYSTĄPIĆ NIEWIELKIE RÓŻNICE WYMIARÓW I USYTUOWANIE ELEMENTÓW POWSTAŁE W TRAKCIE REALIZACJI PRAC BUDOWLNYCH.  
PODANE WYMIARY SĄ WYMIARAMI W ŚWIELE PIONOWYCH PRZEGRÓD (ŚCIAN) W STANIE SUROWYM.  
WYSOKOŚĆ POMIESZCZEŃ OD KONDYGNACJI 1 DO 6 h=262cm, OD KONDYGNACJI 7 DO 8 h=285cm.  
SZCZEGÓŁOWY DOBÓR ORAZ USYTUOWANIE GRZEJNIKÓW WG PROJEKTU BRANŻOWEGO.

- grzejnik c.o.
- grzejnik c.o. drabinkowy
- ściana z możliwością rozbiórki
- ściana nierozbieralna
- pion kanalizacyjny
- pion wentylacyjny

ZESTAWIENIE POWIERZCHNI UŻYTKOWYCH POSZCZEGÓLNYCH POMIESZCZEŃ I LOKALU  
PODANO NA PODSTAWIE PROJEKTU BUDOWLANEGO; OBLICZENIE POWIERZCHNI UŻYTKOWYCH  
POSZCZEGÓLNYCH POMIESZCZEŃ I LOKALU WYKONANO ZGODNIE Z ROZPORZĄDZENIEM  
MINISTRA TRANSPORTU, BUDOWNICTWA I GOSPODARKI MORSKIEJ Z 25.04.2012 R. W SPRAWIE  
SZCZEGÓŁOWEGO ZAKRESU I FORMY PROJEKTU BUDOWLANEGO (Dz. U. z dnia 27.04.2012r.)

Opracowanie:



"ADS Architekci" Sp. z o.o.  
00-195 WARSZAWA  
ul. Słomińskiego 5 lok. 133  
tel/fax 636 71 63