



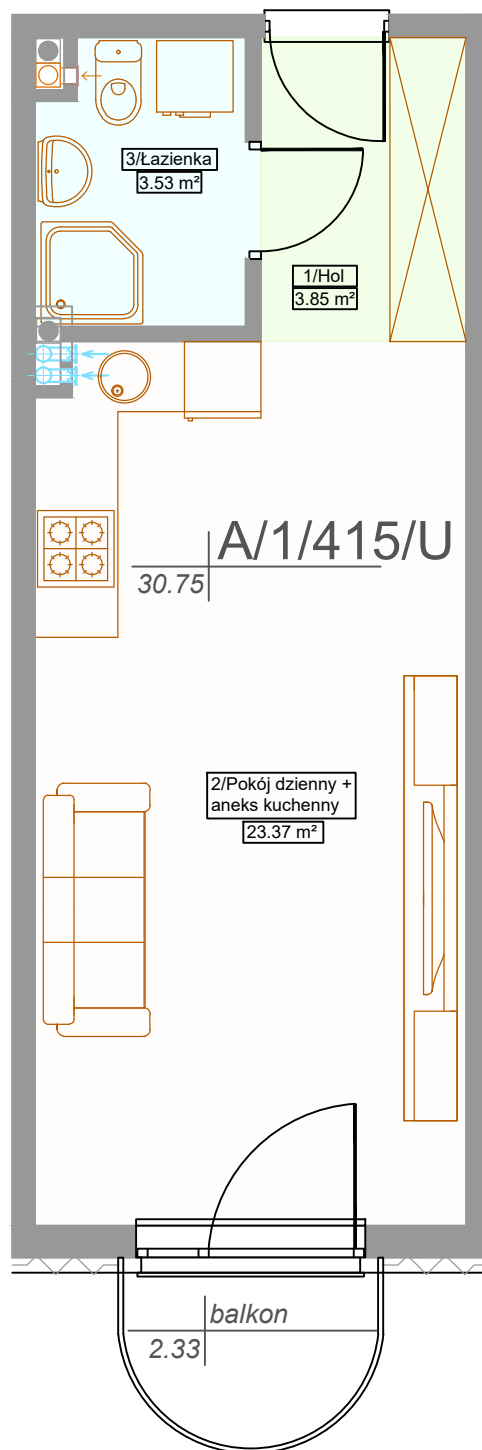

1	Hol	3.85m ²
2	Salon z aneksem	23.37m ²
3	Łazienka	3.53m ²

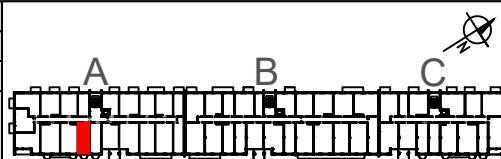

Uwagi:

1. Karta katalogowa nie stanowi załącznika do umowy i nie może być traktowana jako oferta handlowa w rozumieniu kodeksu cywilnego
2. Rzeczywista powierzchnia lokali zostanie skorygowana obmiarem powykonawczym
3. Oznaczenie podciągu na karcie: - - - - -

BUDYNEK MIESZKALNO-USŁUGOWY
Z GARAŻEM PODZIEMNYM

III ETAP
ul. Pola Karolińskie 2
02-414 Warszawa

BIURO SPRZEDAŻY MIESZKAŃ
ul. Ks. Juliana Chrościckiego 87 / 1
róg Pola Karolińskiego
02-414 Warszawa

tel. 608 417 688, e-mail: sprzedaz@ogrodywlochy.pl
www.ogrodywlochy.pl

NUMER LOKALU	A/415
Powierzchnia lokalu	30.75m ²
Powierzchnia balkonu / loggii	2.33m ²
Powierzchnia tarasu	0.00m ²
Piętro	1
Typ lokalu	M1