


# OSIEDLE GOSLOVE

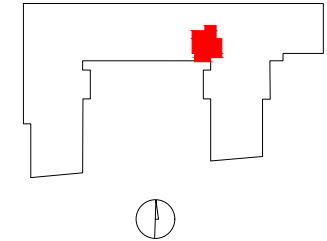

## D077

mieszkanie	<b>2 pokoje z kuchnią</b>
budynek	<b>A</b>
nr klatki	<b>D</b>
piętro	<b>1</b>
kondygnacja	<b>2</b>
ogródek	<b>9.82 m<sup>2</sup></b>

### oznaczenie pomieszczeń


<b>01</b>	hol	<b>3.94 m<sup>2</sup></b>
<b>02</b>	pokój	<b>13.13 m<sup>2</sup></b>
<b>03</b>	pokój+kuchnia	<b>24.81 m<sup>2</sup></b>
<b>04</b>	łazienka	<b>3.84 m<sup>2</sup></b>
<b>05</b>	garderoba	<b>1.78 m<sup>2</sup></b>

**suma pow.uż.** **47.50 m<sup>2</sup>**

powierzchnia pod  
ściankami nadającymi się  
do demontażu 1.28 m<sup>2</sup>

**pow. lokalu** **48.78 m<sup>2</sup>**

Powierzchnie liczone wg PN-ISO 9836:2015. Karta katalogowa jest załącznikiem do umowy.  
UWAGA: Wymiary oraz instalacje wyrysowano na podstawie projektu budowlanego.  
Mogą nastąpić nieznaczne zmiany zgodnie z postanowieniami umowy deweloperskiej.

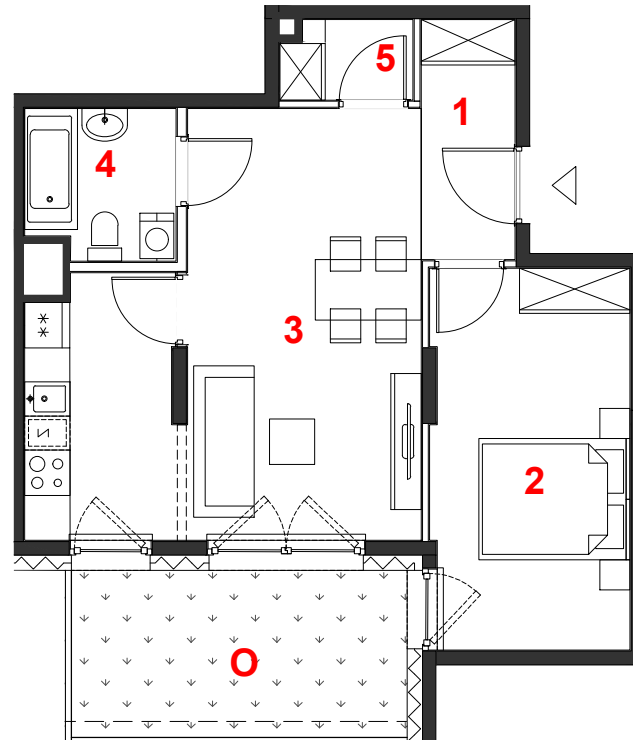

skala 1:100



miejscowe obniżenie sufitu  
ściany działowe  
konstrukcja i szachty instalacyjne



## PROFBUD

biuro@profbud.info  
tel. 605 606 606

ARCHITEKCI DAWIDCZYK & PARTNERZY  
Okrzei 13/40 03-710 Warszawa  
www.iadp.pl poczta@iadp.pl  
tel.48227861389