

**POWIERZCHNIA MIESZKANIA**

**66,98 m<sup>2</sup>**

|                      |                     |
|----------------------|---------------------|
| 6.1. PRZEDPOKÓJ      | 11,31m <sup>2</sup> |
| 6.2. POKÓJ Z ANEKSEM | 22,96m <sup>2</sup> |
| 6.3. POKÓJ 1         | 8,20m <sup>2</sup>  |
| 6.4. POKÓJ 2         | 8,19m <sup>2</sup>  |
| 6.5. POKÓJ 3         | 10,38m <sup>2</sup> |
| 6.6. ŁAZIENKA        | 4,08m <sup>2</sup>  |
| 6.7. WC              | 1,86m <sup>2</sup>  |

**POWIERZCHNIA DODATKOWA**

|             |                    |
|-------------|--------------------|
| 6.8. BALKON | 8,62m <sup>2</sup> |
|-------------|--------------------|

**LOKAL MIESZKALNY NR 13 (B/M1/6)**

**BUDYNEK**

**B**

**POWIERZCHNIA**



**66,98m<sup>2</sup>**

**ILOŚĆ POKOI**

**4**



**SCHEMAT LOKALIZACJI, SKALA 1:1500**

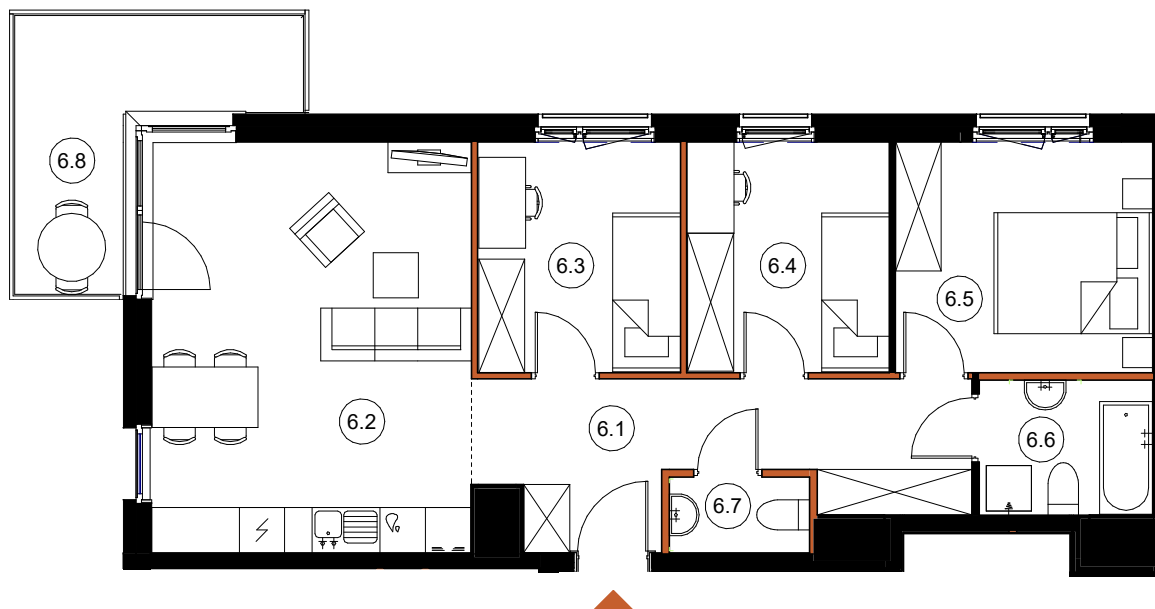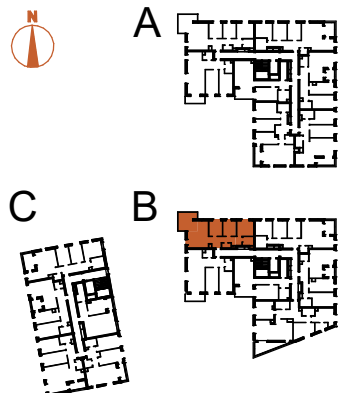

**LEGENDA:**

- ŚCIANY KONSTRUKCYJNE
- ŚCIANY DZIAŁOWE

TĘTNOWSKI DEVELOPMENT SP. Z O.O.  
UL. WROCŁAWSKA 80, 30-017 KRAKÓW  
EMAIL: BIURO@TETNOWSKI.PL  
TELEFON: 12 630 99 33

**ARANŻACJA WNETRZ JEST PRZYKŁADOWA**

NINIEJSZA OFERTA MA CHARAKTER INFORMACYJNY I NIE STANOWI OFERTY HANDLOWEJ W ROZUMIENIU ART. 66 § 1 KODEKSU CYWILNEGO

**UL. DROŻDŻOWA, KRAKÓW**

**1 PIĘTRO**

**SKALA 1:100**