


MARATOŃSKA 49

Lokalizacja inwestycji:



ul. Maratońska 49

Łódź 93-503

BUDYNEK D - PIĘTRO IV

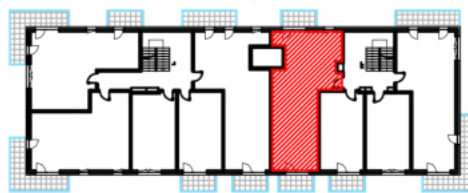

Inwestor:
Vision Development
ul. Piotrkowska 44
Łódź 93-228

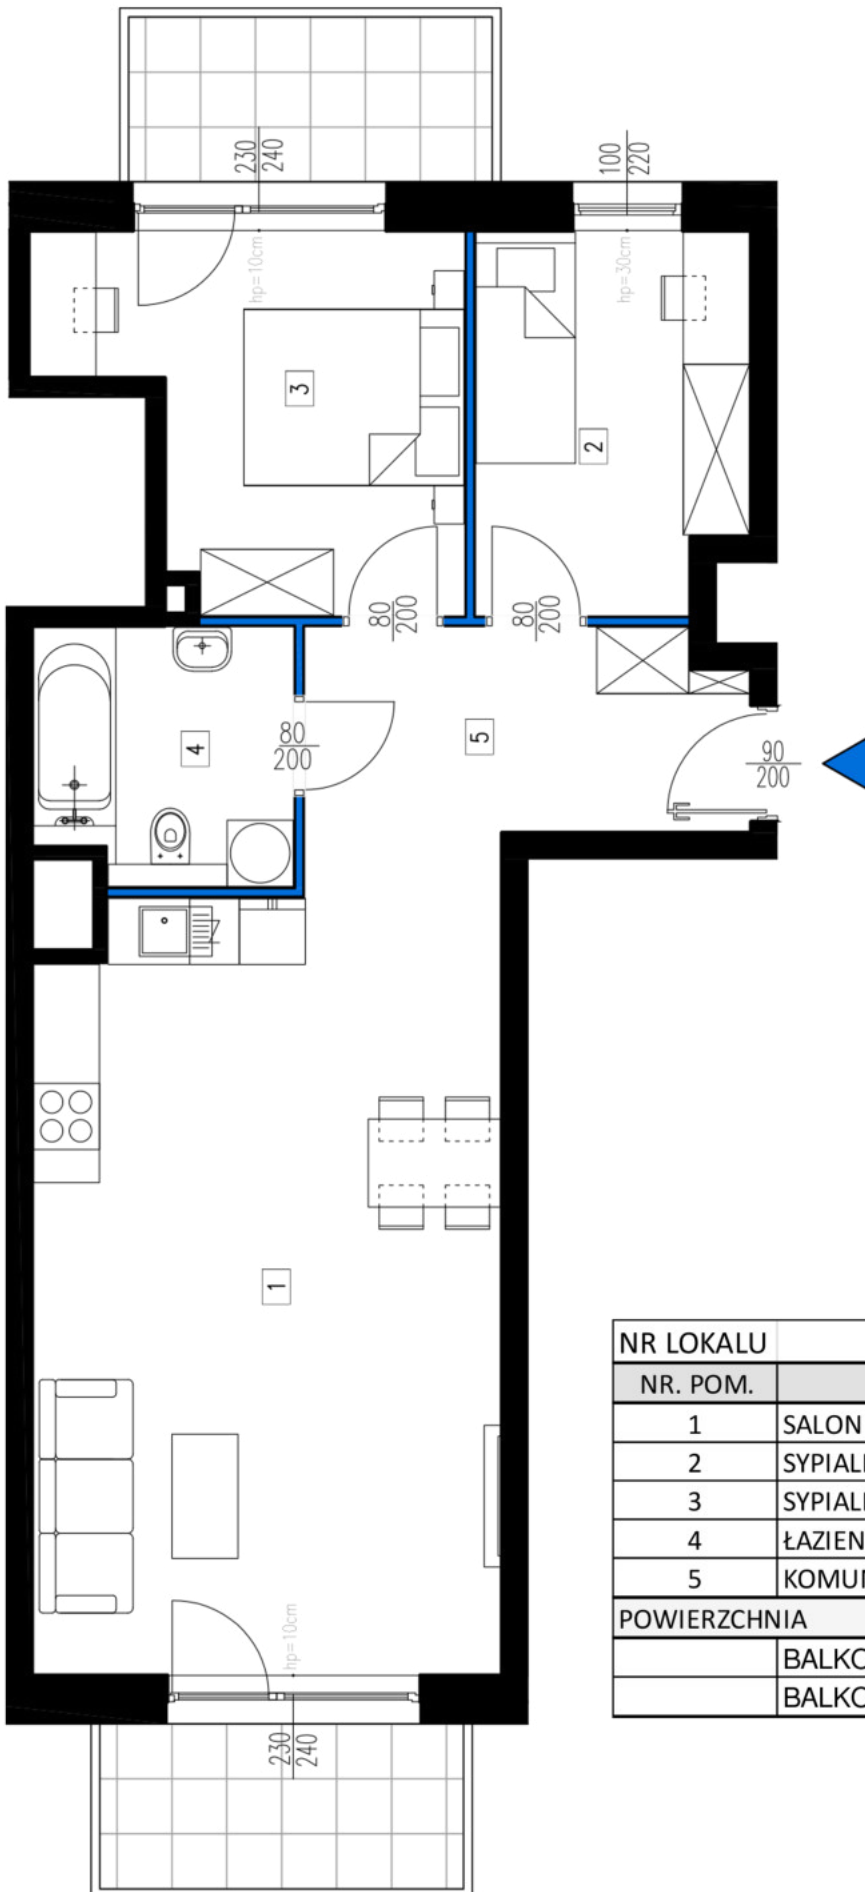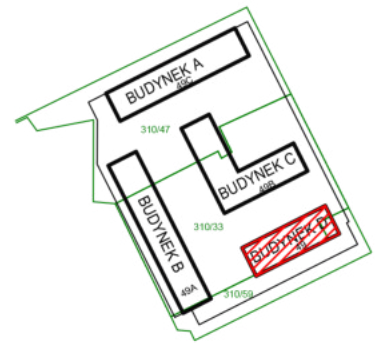

NR LOKALU	42 - D.4.6	PIĘTRO 4
NR. POM.	NAZWA	POW. [m2]
1	SALON Z ANEKSEM KUCHENNYM	29.88
2	SYPIALNIA	8.58
3	SYPIALNIA	11.02
4	ŁAZIENKA	5.47
5	KOMUNIKACJA	8.48
POWIERZCHNIA		63.43
	BALKON	5.21
	BALKON	5.21

GEODETA UPRAWNIONY

Kamil Glejzer
Kamil Glejzer
Nr upr. 21373
tel. 609 374 298