


E103

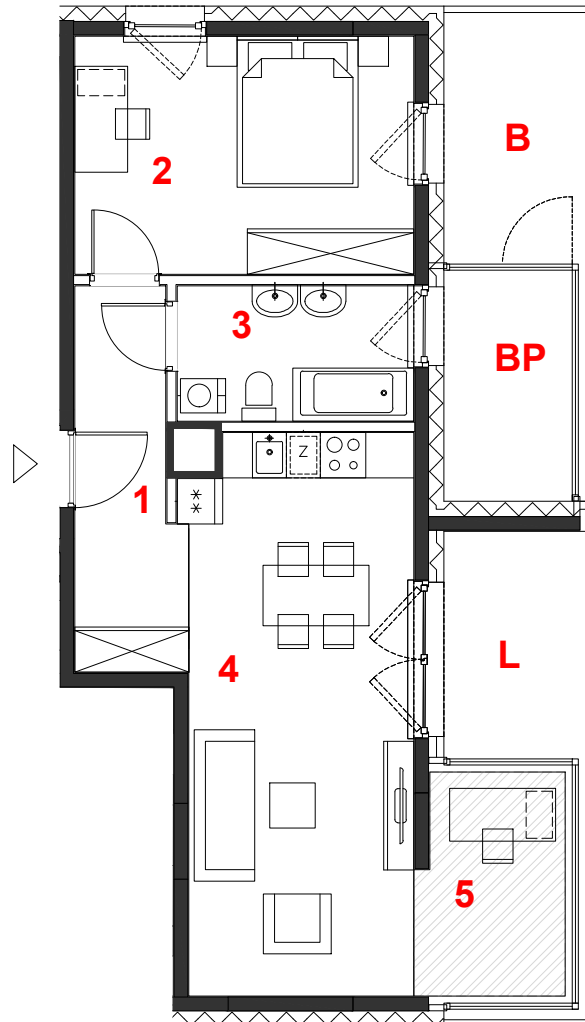

oznaczenie pomieszczeń		
01	hol	6.75 m ²
02	pokój	14.13 m ²
03	łazienka	5.61 m ²
04	pokój+aneks kuch.	21.99 m ²
05	oranżeria	5.65 m ²
suma pow.uż. 54.13 m²		
	powierzchnia pod ściankami nadającymi się do demontażu	1.41 m ²
	pow. lokalu	55.54 m²

mieszkanie	2 pokoje
	z aneksem
budynek	A
nr klatki	E
piętro	3
kondygnacja	4
balkon	6.35 m²
balkon przeszklony	5.20 m²
loggia	5.74 m²




Powierzchnie liczone wg PN-ISO 9836:2015. Karta katalogowa jest załącznikiem do umowy. UWAGA: Wymiary oraz instalacje wyrysowano na podstawie projektu budowlanego. Mogą nastąpić nieznaczne zmiany zgodnie z postanowieniami umowy deweloperskiej.

PROFBUD

biuro@profbud.info
tel. 605 606 606

ARCHITEKCI DAWIDCZYK & PARTNERZY
Okęcie 18/40 03-710 Warszawa
www.iadp.pl poczta@iadp.pl
tel.48227861389

skala 1:100

 miejscowe obniżenie sufitu
 ściany działowe
 konstrukcja i szachty instalacyjne

