



Rzut kondygnacji  
skala 1:50

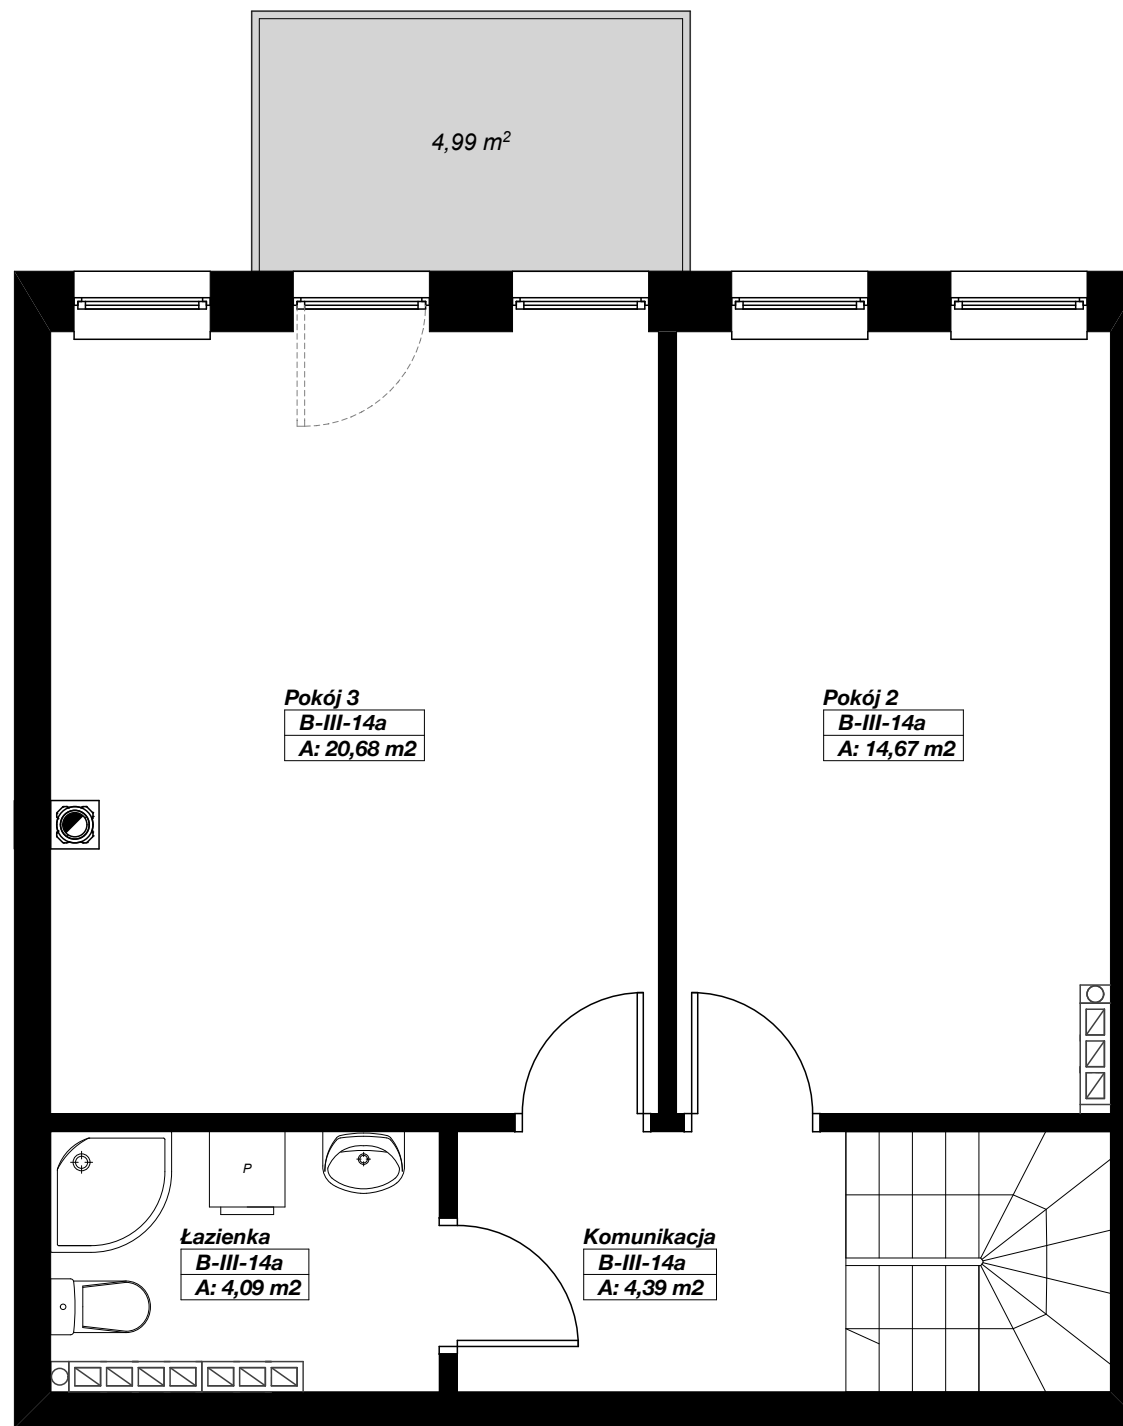

Przykładowa aranżacja antresoli  
skala 1:50

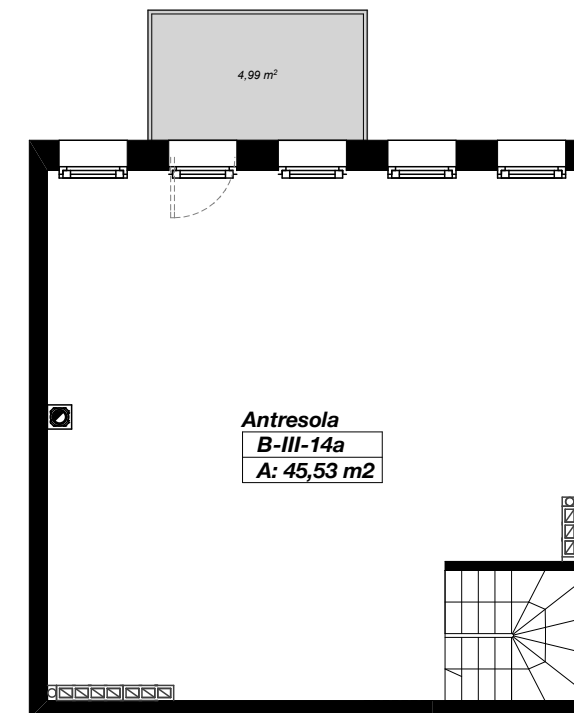

Rzut antresoli  
skala 1:100


**MORENOWE  
WZGÓRZE**

SZCZECIN  
UL. POZNAŃSKA  
DZ. NR 38/9

FUNDUSZ MIESZKANIOWO  
HANDLOWY Sp. z o.o.  
ul. Sikorskiego 6/5  
61-535 Poznań

Rzut mieszkania  
skala 1:50/1:100

WIDOK III KONDYGNACJI

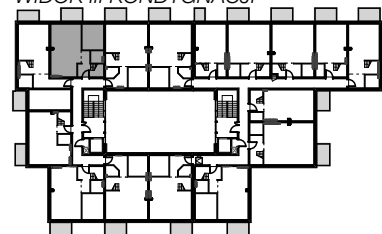

ZESTAWIENIE POWIERZCHNI  
MIESZKANIA **B-III-14**

B-III-14	Hol	4,76
B-III-14	Pokój 1	9,82
B-III-14	Pokój dzienny	26,82
B-III-14	WC	2,69
B-III-14a	Antresola	45,53
B-III-14	RAZEM	89,62