


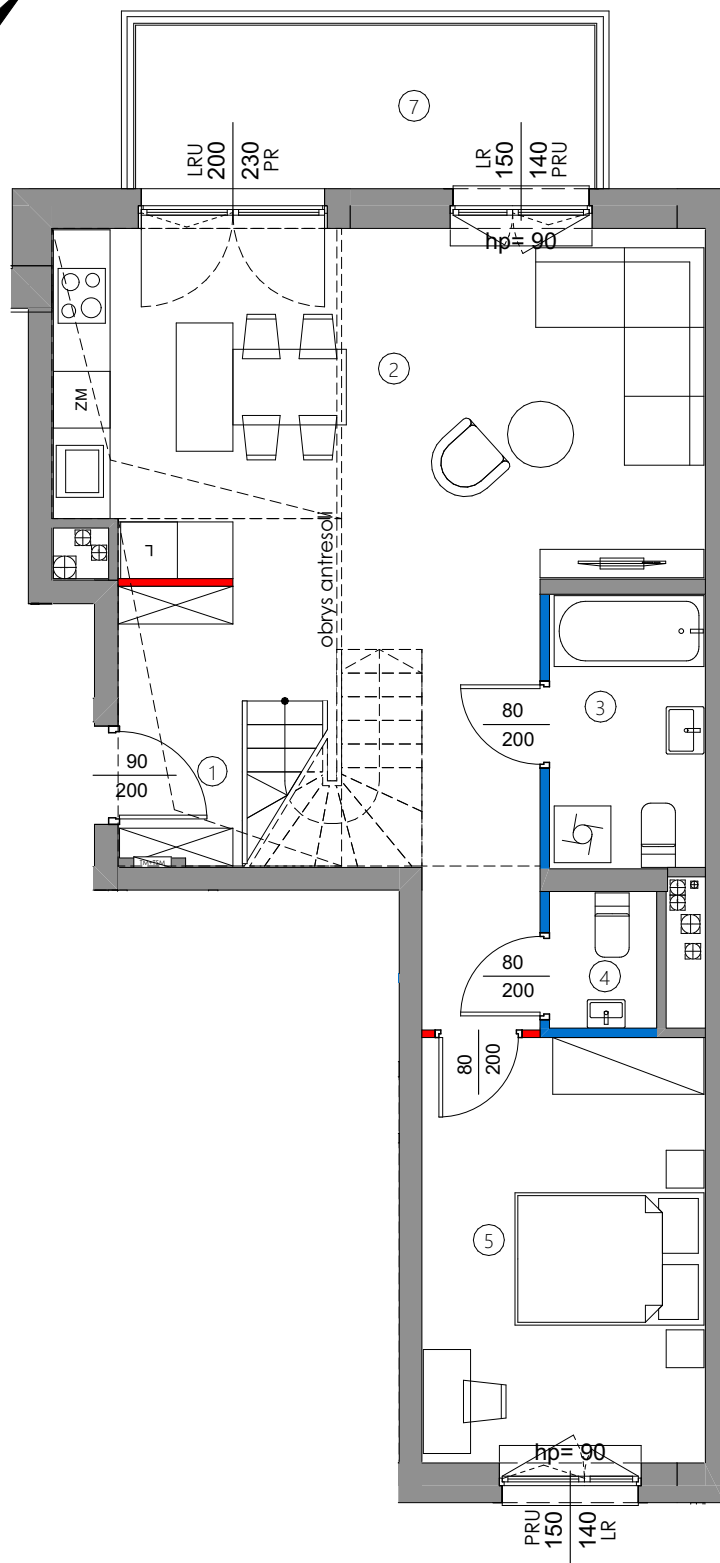

UWAGI:


1. POWIERZCHNIA UŻYTKOWA POSZCZEGÓLNYCH POMIESZCZEŃ I LOKALU OBLICZONA ZGODNIE Z ROZPORZĄDZENIEM MINISTRA TRANSPORTU, BUDOWNICTWA I GOSPODARKI MORSKIEJ Z DNIA 11 WRZEŚNIA 2020R. W SPRAWIE SZCZEGÓŁOWEGO ZAKRESU I FORMY PROJEKTU BUDOWLANEGO / DZ U. Z DNIA 18 WRZEŚNIA 2020 R. POZ. 1609

2. WSZYSTKIE ZMIANY W UKŁADZIE PODEJŚĆ DO KANALIZACJI SANITARNEJ I WENTYLACJI, WYMAGAJĄCE NARUSZENIA OBUJDOWY SZACHTU INSTALACYJNEGO W MIESZKANIU PODLEGAJĄ AKCEPTACJI PROJEKTANTA I NIE MOGĄ BYĆ DOKONYWANE SAMODZIELNIE.

3. INSTALOWANIE INDYWIDUALNYCH WENTYLATORÓW NA KANAŁACH ZBIORCZYCH, ZA WJĄTKIEM PRZEZNACZONYCH DO TEGO CELU KANAŁÓW KUCHENNYCH JEST ZABRONIONE.

4. NARUSZENIE ELEMENTÓW KONSTRUKCJI JEST ZABRONIONE.

5. ZABUDOWA BALKONÓW, INSTALOWANIE ROLET ZEWNĘTRZNYCH, MARKIZ, KRAT, JEDNOSTEK ZEWNĘTRZNYCH, KLIMATYZACJI, ITP. BEZ AKCEPTACJI GŁÓWNEGO PROJEKTANTA JEST ZABRONIONE.

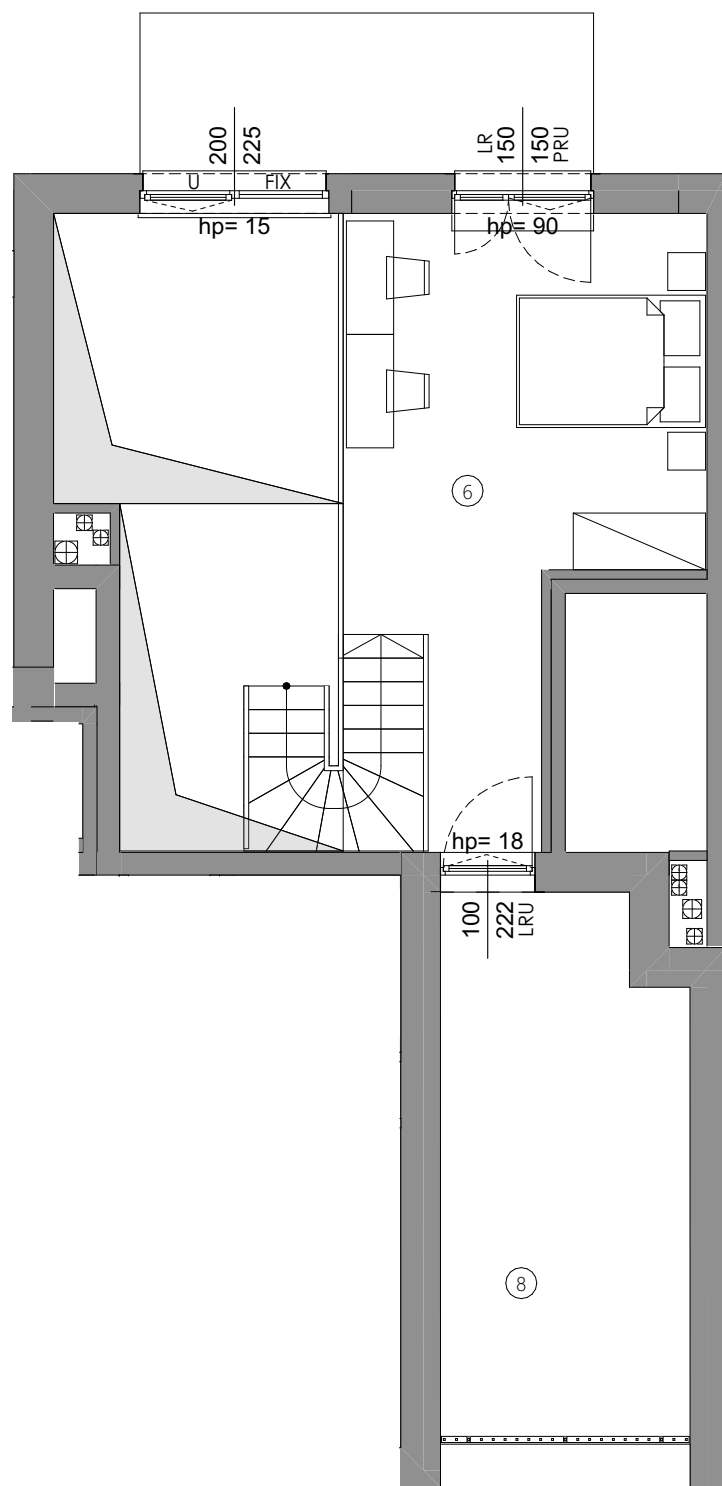

POZIOM ANTRESOLI

	ściany działowe nadające się do demontażu
	ściany działowe z możliwością zmiany aranżacji
	ściany szachtu
	ściany konstrukcyjne, zewnętrzne, międzyklatkowe

Diagram illustrating the calculation of window height (H) and width (L) based on the total height (215) and the height of the sill (15).

Height (H) calculation: 215 - 15 = 187

Width (L) calculation: 215 - 15 = 187


Legend:

- szerość w świetle muru
- wysokość parapetu liczona od poziomu wykończonej posadzki
- wysokość w świetle muru
- LRU okno lewo rozwierno-uchylne
- PRU okno prawo rozwierno-uchylne
- LR okno lewo rozwiernie
- PR okno prawo rozwiernie

 pion wentylacji okapowej / mechanicznej

 pion kanalizacyjny

 tablica elektryczna i
telekomunikacyjna mieszkaniowa

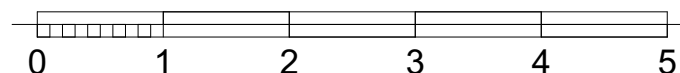

PRZEDSIĘWZIĘCIE
DEWELOPERSKIE
"MY FOREST"
UL. Modlińska 342, Warszawa



KLATKA B2

NR LOKALU	II PIĘTRO+ ANTRESOLA
B.2.24	
POW. SPRZEDAŻOWA	79,51 m ²
POW. UŻYTKOWA	60,11 m²
POW. POZIOM DOLNY	60,11 m ²
POW. POZIOM ANTRESOLI	18,59 m ²
1. HOL	2,21 m ²
2. SALON + ANEKS KUCHENNY	38,26 m ²
3. ŁAZIENKA	4,70 m ²
4. WC	1,62 m ²
5. POKÓJ	13,32 m ²
6. ANTRESOLA	18,59 m ²

POWIERZCHNIA POD ŚCIANKAMI DZIAŁOWYMI W LOKALU	0,81 m ²
7. BALKON	8,16 m ²
8. TARAS	14,80 m ²

NINIEJSZA KARTA KATALOGOWA ZOSTAŁA OPRACOWANA NA PODSTAWIE PROJEKTU BUDOWLANEGO. NIE STANOWI ONA WIERNEGO ODWZROROWANIA POWSTAŁEGO LOKALU MIESZKALNEGO. KARTY MAJĄ JEDYNE SŁUŻYŁY WSKAZANIU PROJEKTOWANYCH POMIESZCZEŃ LOKALU, WYRSOWANYCH NA PODSTAWIE PROJEKTU BUDOWLANEGO. W TOKU DALSZEGO PROJEKTOWANIA MOGĄ NASTĄPIĆ NIEWIELKIE ZMIANY W STOSUNKU DO INFORMACJI ZAWARTYCH W KARCIE KATALOGOWEJ. NINIEJSZA KARTA NIE STANOWI WIĄZĄCEGO OPISU PREZENTOWANEGO LOKALU.

PROJEKT CHRONIONY PRAWEM AUTORSKIM
NIEPRZEZNACZONY DO CEŁÓW WYKONAWCZYCH

INWESTOR:
MILLARE Sp. z o. o.
ul. Jutrzenki 111A.02-231 Warszawa

