

4Pok.+AK

www.nowyzechow.pl




LOKAL NR 224

ETAP B

PIETRO 5

1	korytarz	10,39 m ²
2	pokój	9,74 m ²
3	sypialnia	11,84 m ²
4	łazienka	4,43 m ²
5	salon+a.kuchenny	15,88 m ²
6	pokój	9,86 m ²
7	wc	1,45 m ²
8	balkon	4,13m ²

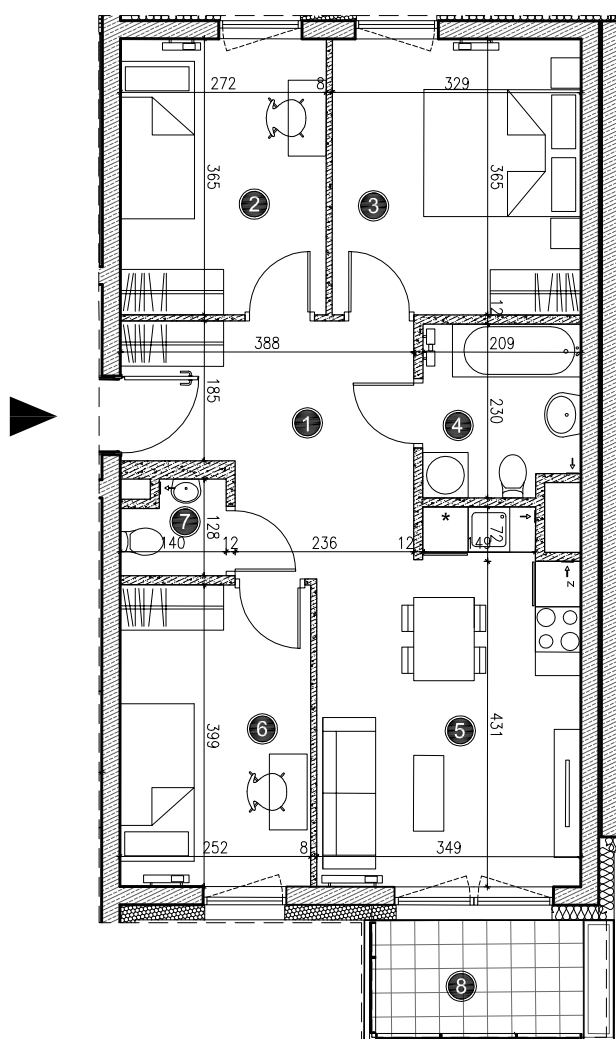


PN

SKALA 1:100

INWESTOR / BIURO SPRZEDAŻY



Immobilia Polska Group Sp. z o.o.
ul. Spokojna 2/U3, 20-074 Lublin
tel. 500 267 778
biuro@immobilia.com.pl

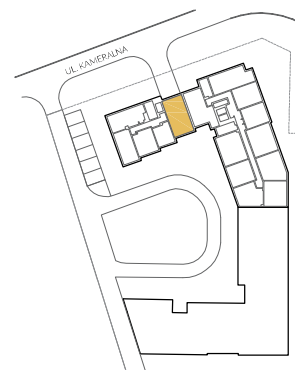

UWAGA:

KARTA MIESZKANIA OPRACOWANA NA PODSTAWIE PROJEKTU BUDOWLANEGO. ROZKŁAD I WIELKOŚĆ OKIEN, UMIEJSCOWIENIE I WIELKOŚĆ KANAŁÓW INSTALACYJNYCH, POWIERZCHNIE POMIESZCZEŃ MOGĄ ULEĆ NIEWIELKIEJ ZMIANIE. WYMIARY PODANE SĄ W STANIE SUROWYM BEZ WYKONCZENIA. POWIERZCHNIE UŻYTKOWE POMIESZCZEŃ PODANO W STANIE WYKONCZONYM ZGODNIE Z NORMĄ PN-ISO 9836.