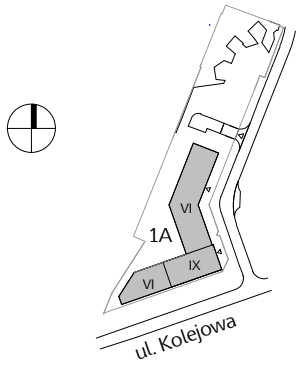
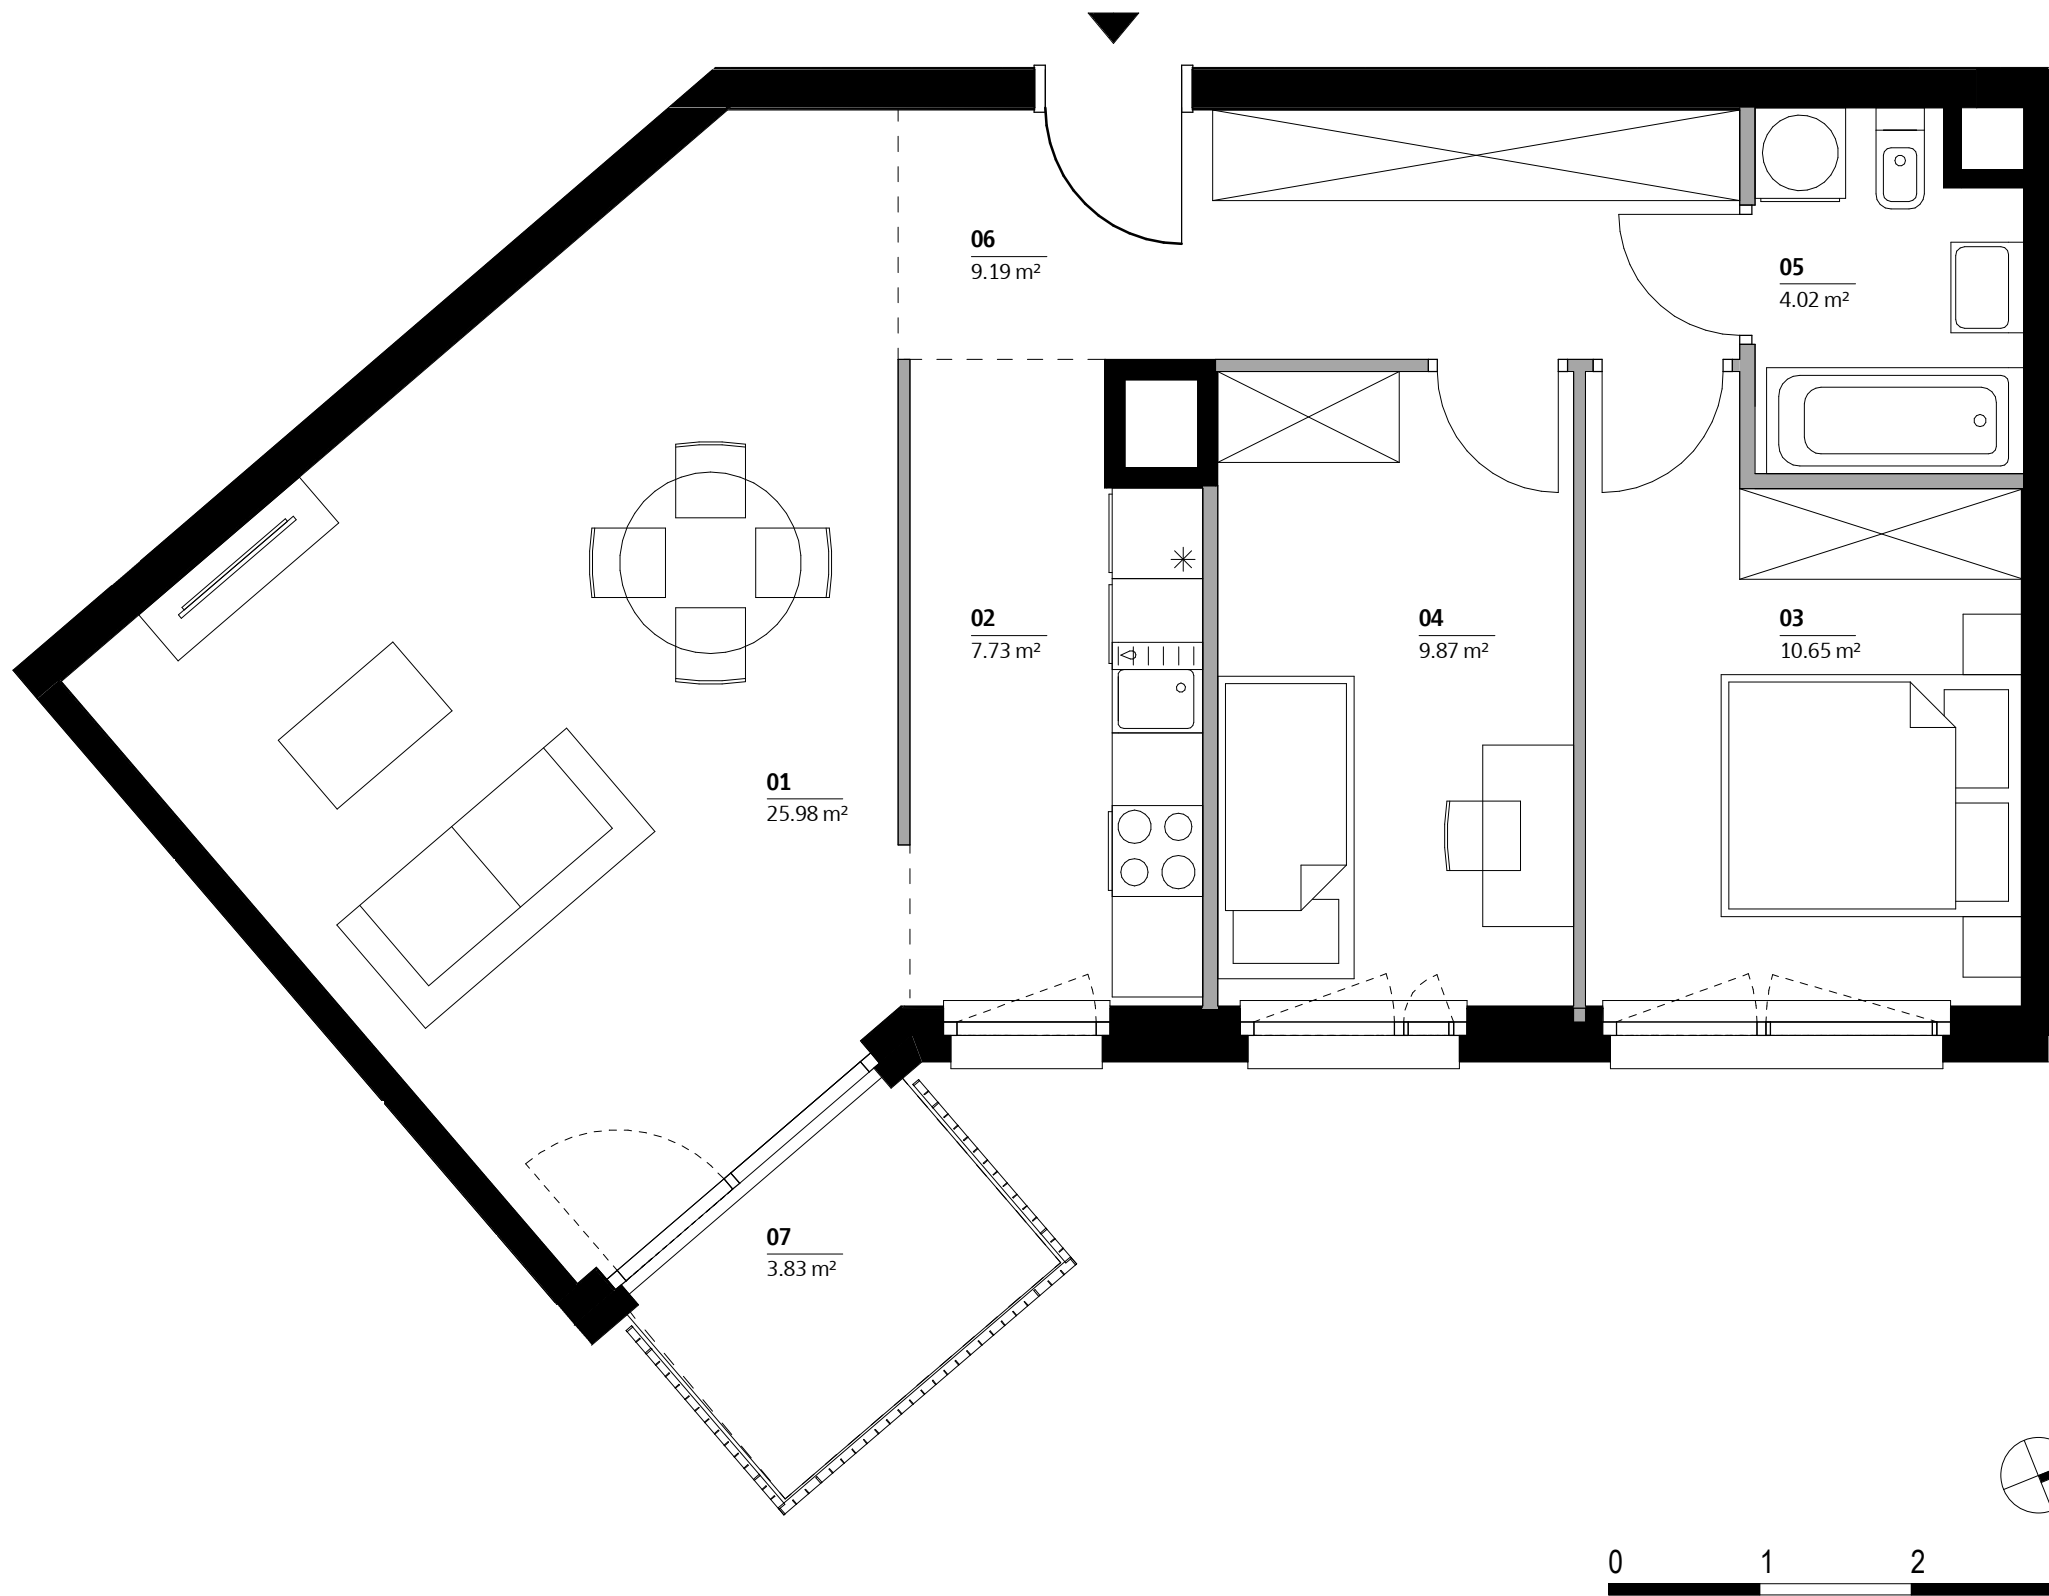


Nr tymczasowy	AB0421
Nr budowlany	1A.M.B0421
Budynek	A
Klatka	B
Piętro	04

Zestawienie pomieszczeń		
Numer	Nazwa	Pow. (m²)
01	Salon	25,98
02	Kuchnia	7,73
03	Pokój	10,65
04	Pokój	9,87
05	Łazienka	4,02
06	Korytarz	9,19

Suma		67.44
Powierzchnia netto mieszkania		69.07
07	Balkon	3,83

AB0421

Biuro sprzedaży mieszkań Skanska
+ 48 22 509 99 99
<http://mieszkaj.skanska.pl>
mieszkaj@skanska.pl

Uwaga:
1. Powierzchnie wyliczono zgodnie z normą PN-ISO 9836:1997
2. Podane wartości powierzchni oraz wysokości mogą ulec niewielkim zmianom, rzeczywiste zostaną określone w dokumentacji powykonawczej na podstawie pomiarów dokonanych zgodnie z obowiązującymi przepisami.
3. Urządzenia sanitarne i kuchenne, drzwi wewnętrzne oraz materiały wykończeniowe podłóg nie stanowią wyposażenia lokali mieszkalnych/ usługowych. Rozmieszczenie wyposażenia przedstawiono jako przykładowe.
4. Pomiar pod zakup urządzeń i wyposażenia należy wykonać po zakończeniu realizacji inwestycji i odbiorze lokalu.
5. Nawiew świeżego powietrza będzie realizowany za pomocą nawiewników okiennych i/lub ściennych.

Legenda:

ściany bez możliwości modyfikacji

ściany z możliwością modyfikacji

okno

okno balkonowe

belka/ podciąg

szachty instalacyjne

Inwestor

Skanska Residential
Development Poland
Sp. z o. o.
Al. "Solidarności" 173
00-877 Warszawa

Projektant

Kuryłowicz & Associates
Engineering
Sp. z o. o.
ul. Grójecka 22/24
02-301 Warszawa