

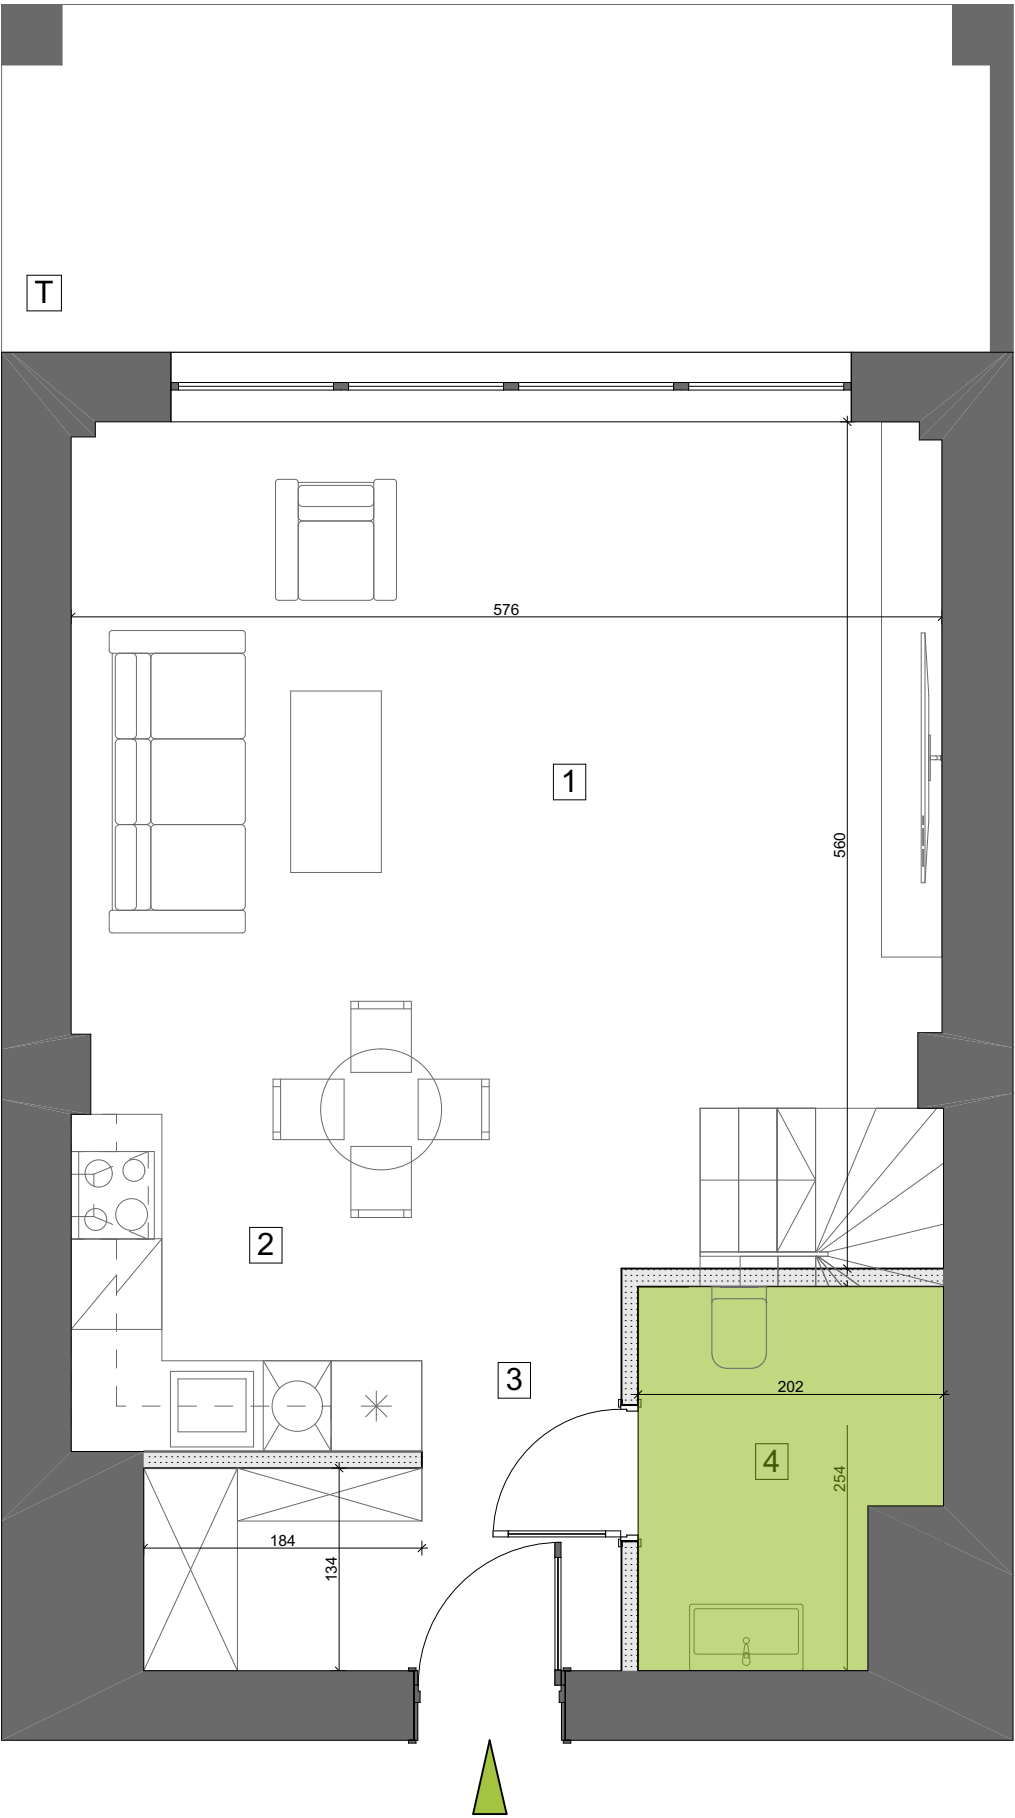


POZIOM I

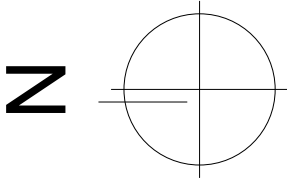


POZIOM II

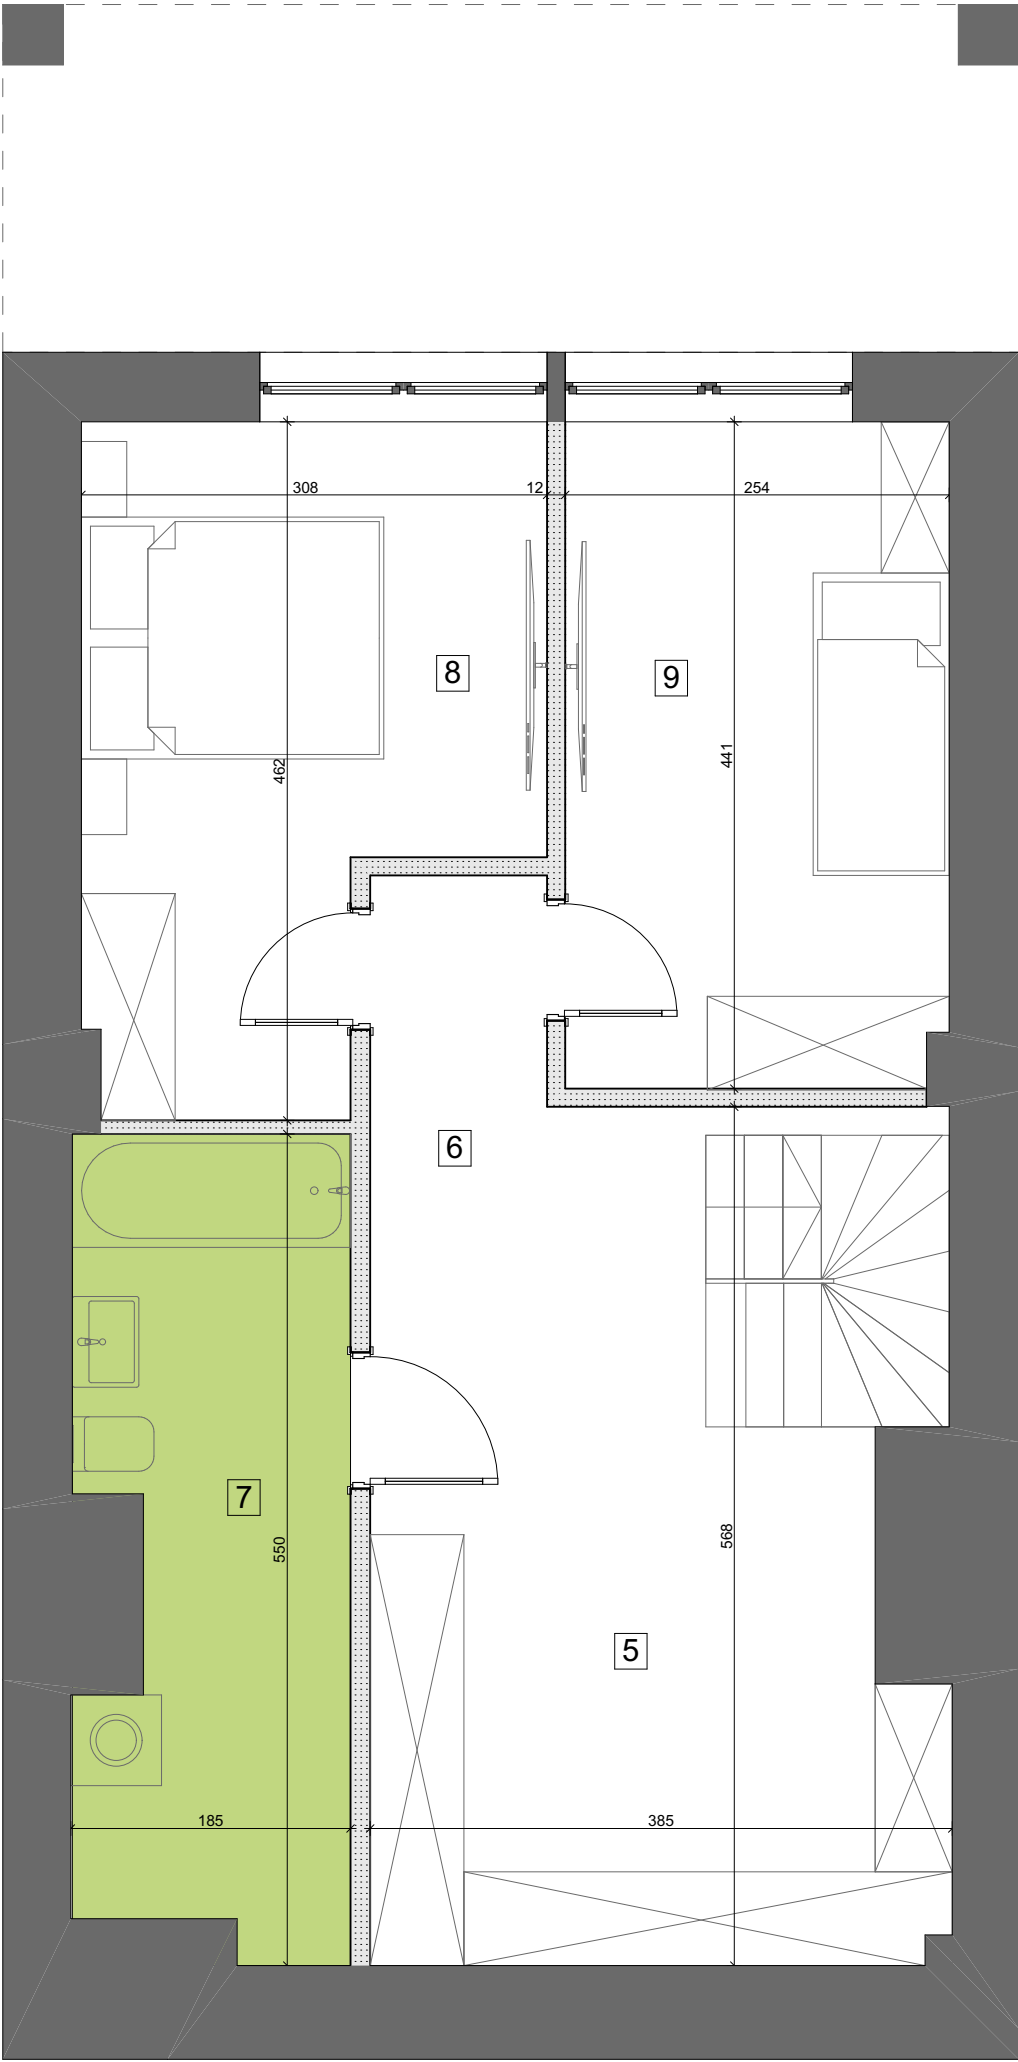

BUDYNEK MIESZKALNY WIELORODZINNY

BIURO SPRZEDAŻY
ul. Orzechowa 3
94-251 Łódź

LOKALIZACJA APARTAMENTU WZGLĘDEM CAŁOŚCI
INWESTYCJI:

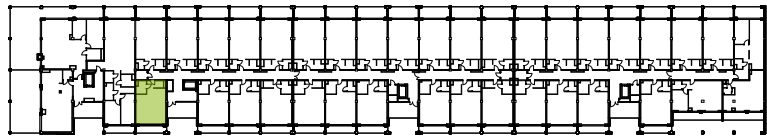

ZESTAWIENIE POWIERZCHNI:

POZIOM I			POZIOM II		
1	pokój dzienny z jadalnią	24,70 m ²	5	garderoba	13,11 m ²
2	aneks kuchenny	6,53 m ²	6	korytarz	5,24 m ²
3	korytarz	9,57 m ²	7	łazienka	9,10 m ²
4	wc	4,58 m ²	8	pokój	11,91 m ²
			9	pokój	11,14 m ²

klatka	2
kondygnacja	1
ilość pokoi	3
powierzchnia	95,88 m ²
powierzchnia tarasu T	6,81 m ²

K2.I.1

NR MIESZKANIA:
26

Apartamenty Zdrowie Sp. z o.o.Sp. K.
Aleja Prymasa Tysiąclecia 48A
01-241 Warszawa



**APARTAMENTY
ZDROWIE**
Wyjątkowe miejsce w Łodzi