


PROJEKT STANOWI WYCINEK OPRACOWANIA
Z PROJ. WYKONAWCZEGO
WSZYSTKIE WYMIARY PODANE SĄ W STANIE SUROWYM
BEZ WYKOŃCZENIA ŚCIAN (TYNK, GLAZURA ITP.)
POWIERZCHNIE UŻYTKOWE POSZCZEGÓLNYCH POMIESZCZEŃ LOKALU
PODANO W STANIE WYKOŃCZONYM ZGODNIE Z NORMĄ PN- ISO 9836.
POWIERZCHNIE MOGĄ ULEC NIEZNACZNYM ZMIANOM.

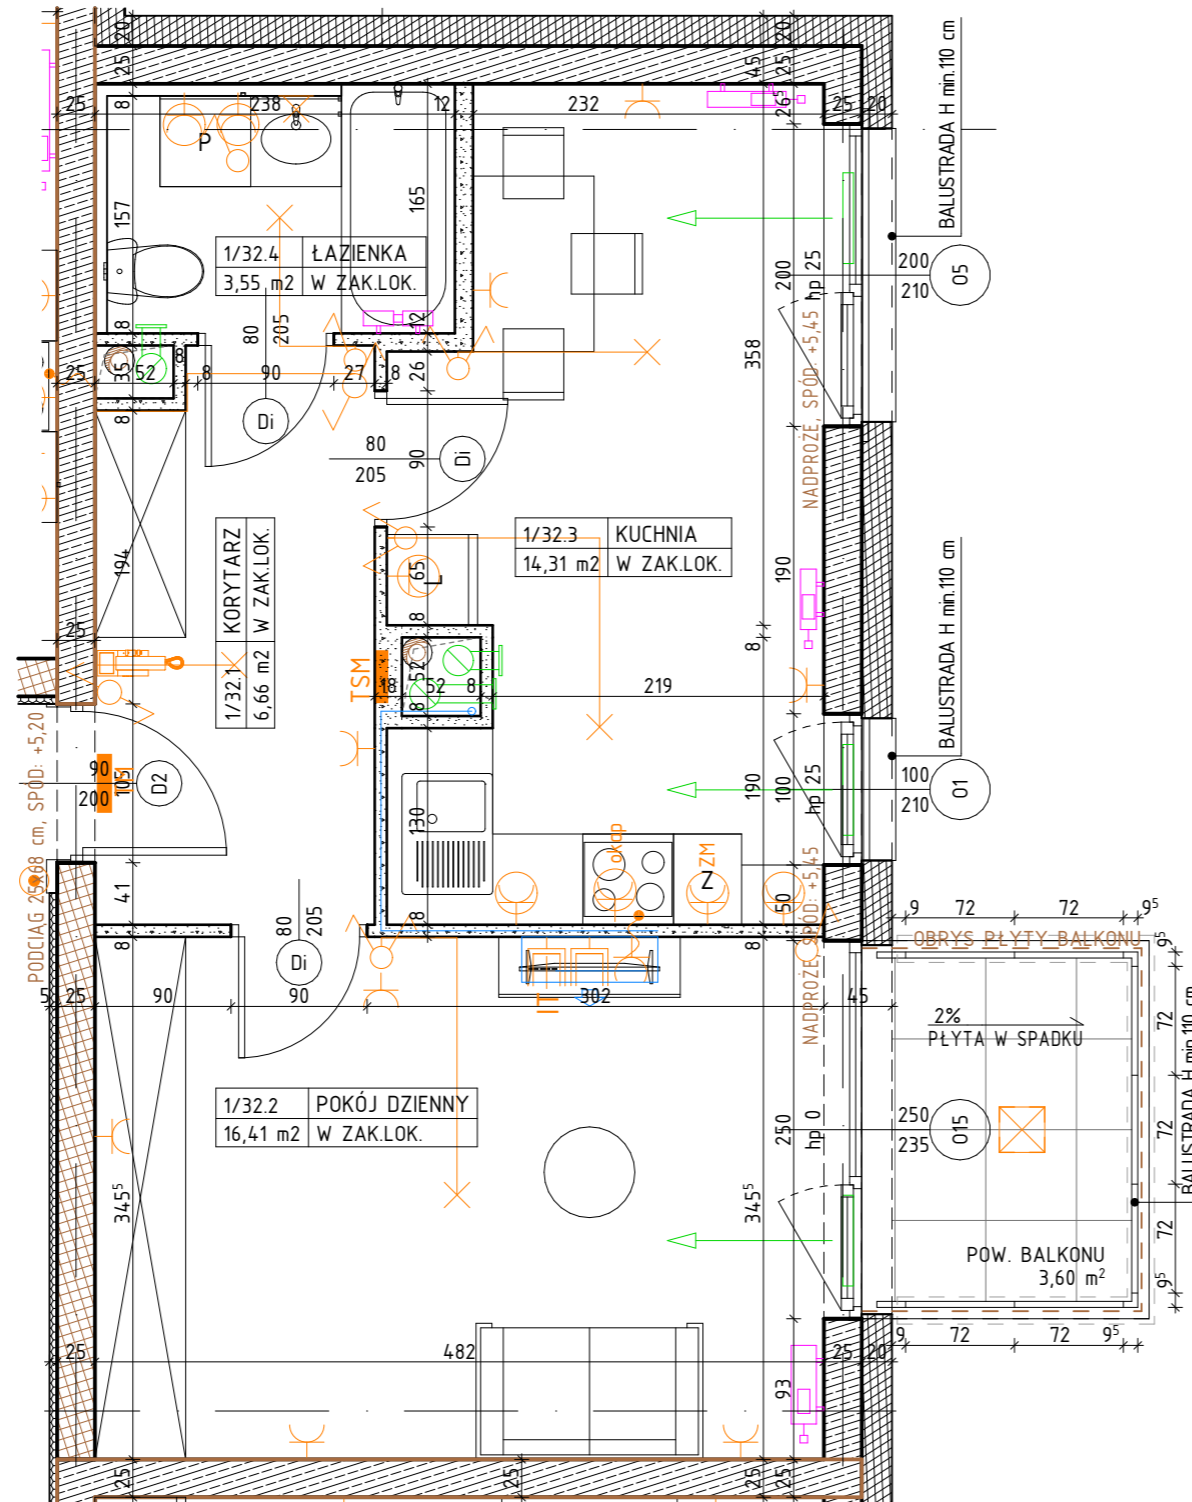

OZNACZENIA

	ściana żelbetowa		grzejnik	hp	wysokość parapetu (od poziomu posadzki)		wypust oświetleniowy sufitowy		gniazdo wtykowe 2x2p+z 230V16A IP44 Lumina HAGER w ramce podwójnej		przycisk dzwanka p/t Lumina HAGER
	ściana murowana z silikatów		grzejnik tazienkowy	L	łódwka		wypust oświetleniowy ścienny (kinkiet)		gniazdo wtykowe 2x2p+z 230V16A Lumina HAGER w ramce podwójnej		rozdzielnica elektryczna natynkowa
	ściana murowana z bloczków ceramicznych		Drzwi wewnętrzne do decyzji lokatora, otwór w murze 90x210	P	pralka		łącznik jednobiegunowy świecznikowy p/t 16A Lumina HAGER		przycisk dla kuchni 3L+N+PE 16A/400V natynkowe w odgat. P4		telekomunikacyjna skrzynka mieszkaniowa wtykowa
	ściana działowa		Wymiary okna: szerokość / wysokość	Z	zmywarka		łącznik schodowy p/t 16A Lumina HAGER		zestaw złożony z dwóch gniazd wtykowych 2p+z 230V16A		oprawa naścienna A71-SQ S0290 LED 1000 IP65 biała
	izolacja termiczna- wełna mineralna		Wymiary okna: szerokość / wysokość		nawiewnik okienny		łącznik krzyżowy p/t 16A Lumina HAGER		gniazda RTV 3F końcowego		oprawa naścienna O88-W LED 900 IP65 biała
	izolacja termiczna- styropian		Wymiary okna: szerokość / wysokość		elementy instalacji wentylacji mieszkania		łącznik jednobiegunowy p/t 16A Lumina HAGER		gniazda IT RJ45 kat 6 - w ramce czterokrotnej Lumina HAGER		gniazdo wtykowe 2p+z IP55 szare p/t odporne na UV PLEX055 Legrand (balkon)
			Wymiary okna: szerokość / wysokość		jednostka wewnętrzna klimatyzacji		łącznik jednobiegunowy p/t 16A Lumina HAGER		wideofon cyfrowy OP-VM3		