




data sporządzenia karty 10.09.2021

LOKAL NR 32

PIĘTRO	7
POKOJE	4
KLATKA	1
POWIERZCHNIA ROZLICZENIOWA	71.98 m²
POWIERZCHNIA UŻYTKOWA	69.71 m²

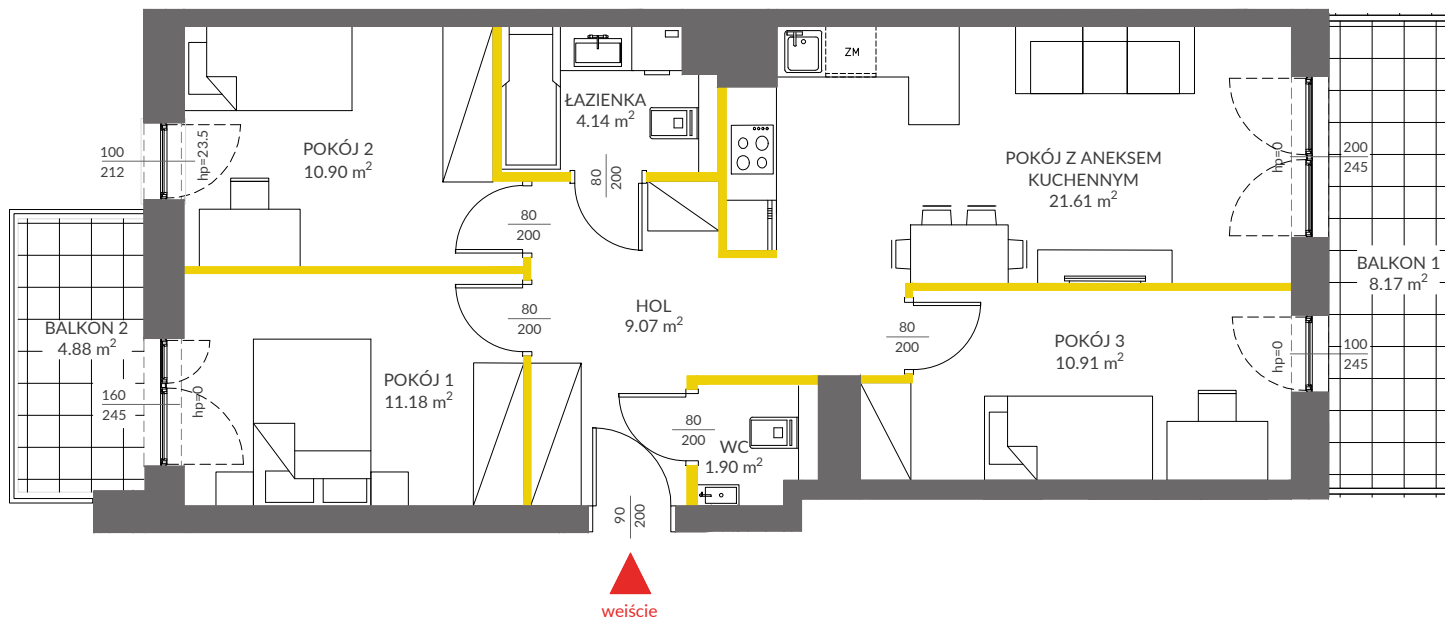

LEGENDA

- ścianki działowe
- ścianki i obudowy pionów instalacyjnych




HOL	9.07 m ²
POKÓJ 1	11.18 m ²
POKÓJ 2	10.90 m ²
ŁAZIENKA	4.14 m ²
WC	1.90 m ²
POKÓJ 3	10.91 m ²
POKÓJ Z ANEKSEM KUCHENNYM	21.61 m ²

POWIERZCHNIA POD ŚCIANKAMI
DZIAŁOWYMI 2.27 m²

BALKON 1	8.17 m²
BALKON 2	4.88 m²

POŁOŻENIE LOKALU W BUDYNKU:

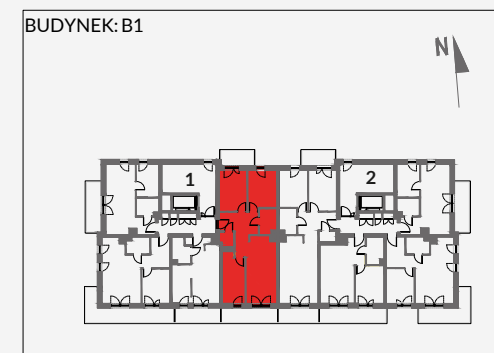

MIESZKANIA POWTARZALNE: -

Adres inwestycji: Kraków, ul. Piasta Kołodzieja 80

BIURO SPRZEDAŻY

☎ 12 351 05 01