


ZAŁĄCZNIK NR 1
BUDYNEK 6
PARTER
APARTAMENT NR 1

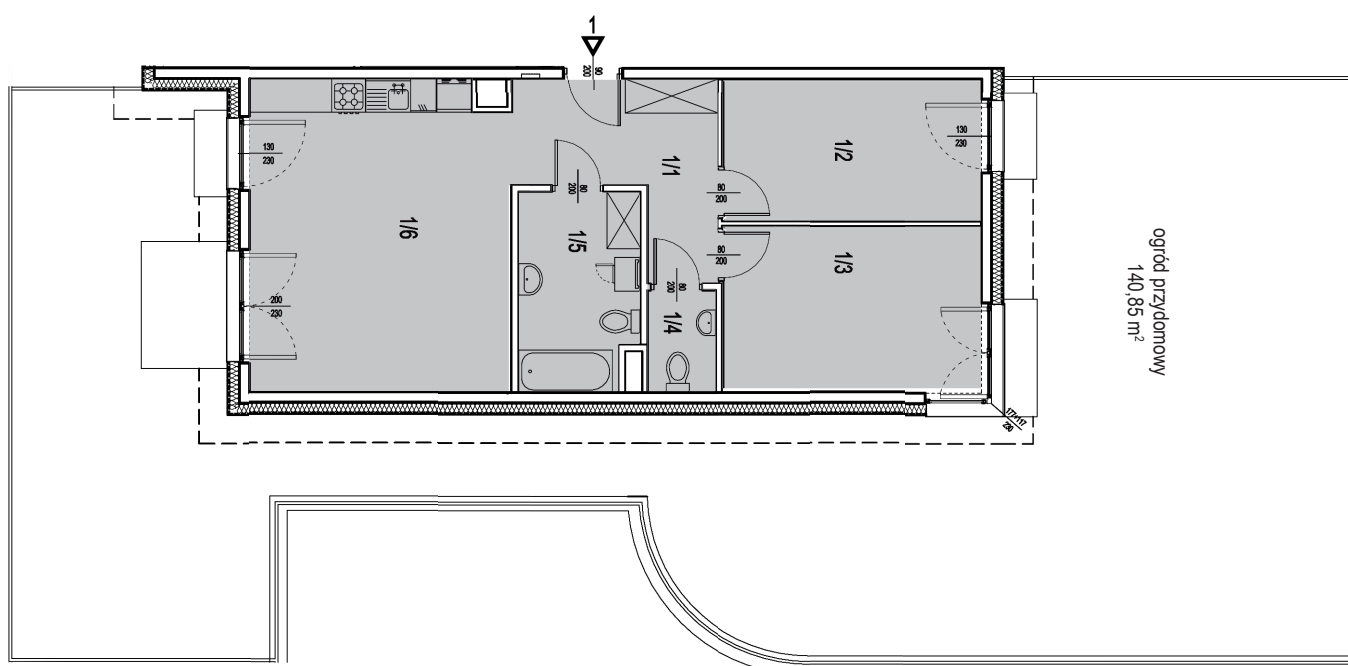


RZUT POZIOMY/SKALA 1:150



ZESTAWIENIE POWIERZCHNI POMIESZCZEŃ

Lp.	pomieszczenie	pow. użytkowa [m ²]
1/1	Przedpokój	8,88
1/2	Pokój	11,42
1/3	Pokój	13,27
1/4	WC	2,12
1/5	Łazienka	7,25
1/6	Pokój + aneks kuchenny	24,96
Apartment nr 1 [3 pok.]		67,90

ORIENTACJA/SKALA 1:1000

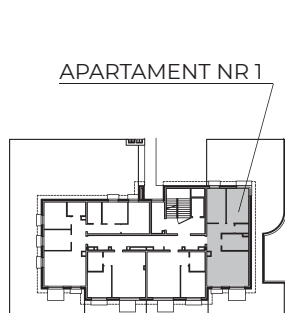

PLAN OSIEDLA 1:5000

