
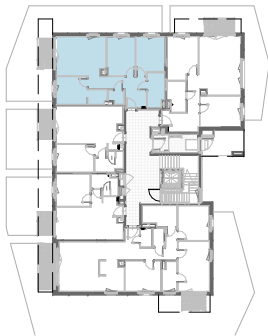
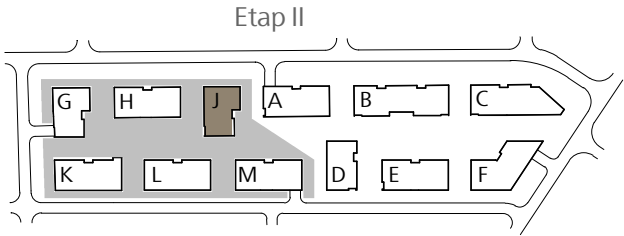
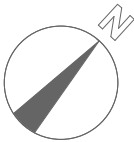


JAŚMINOWY

MOKOTÓW

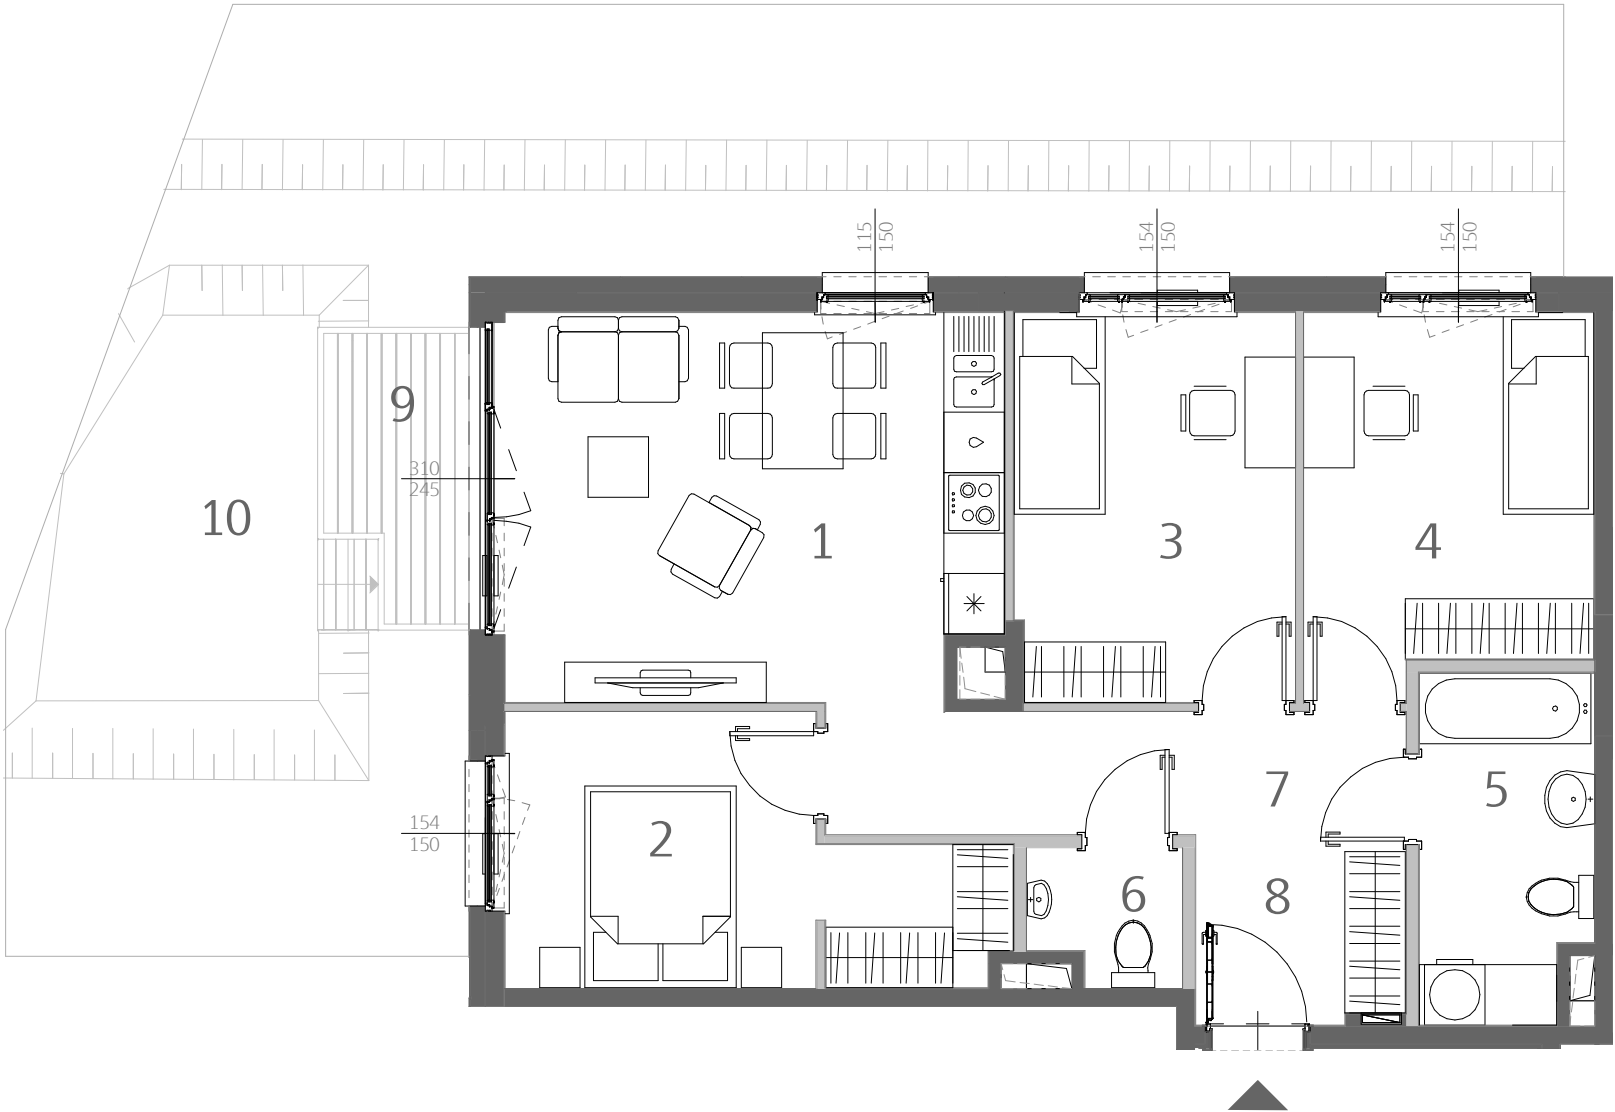

Mieszkanie	J0004
Nr roboczy	2J.M.A0004
Budynek	J
Piętro	Parter

Zestawienie pomieszczeń		
Numer	Nazwa	Pow. [m²]
1	Pokój dzienny/Aneks	18.85
2	Sypialnia	11.03
3	Sypialnia	10.67
4	Sypialnia	10.29
5	Łazienka	5.73
6	WC	1.90
7	Przedpokój	6.96
8	Hol	3.86

Suma	69.29
Powierzchnia netto mieszkania	72.8


9	Taras	4.51
10	Ogródek	61.24

Budynek J

mieszkaj.skanska.pl

tel. +48 22 509 99 99

- Uwaga:
- Powierzchnie pomieszczeń obliczane wg normy PN-ISO 9836.
 - Powierzchnia netto mieszkania uwzględnia powierzchnie zajmowane przez ściany działowe.
 - Aranżacja mieszkania przedstawiona na rysunku jest przykładowa.

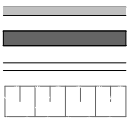

Legenda:

- ściany działowe
- ściany konstrukcyjne
- murek oporowy
- różnica poziomu terenu

