



OSIEDLE MIESZANIOWE
"DWORSKIE OGRODY"
 Rzeszów, ul. Krakowska
 www.dworskieogrody.pl

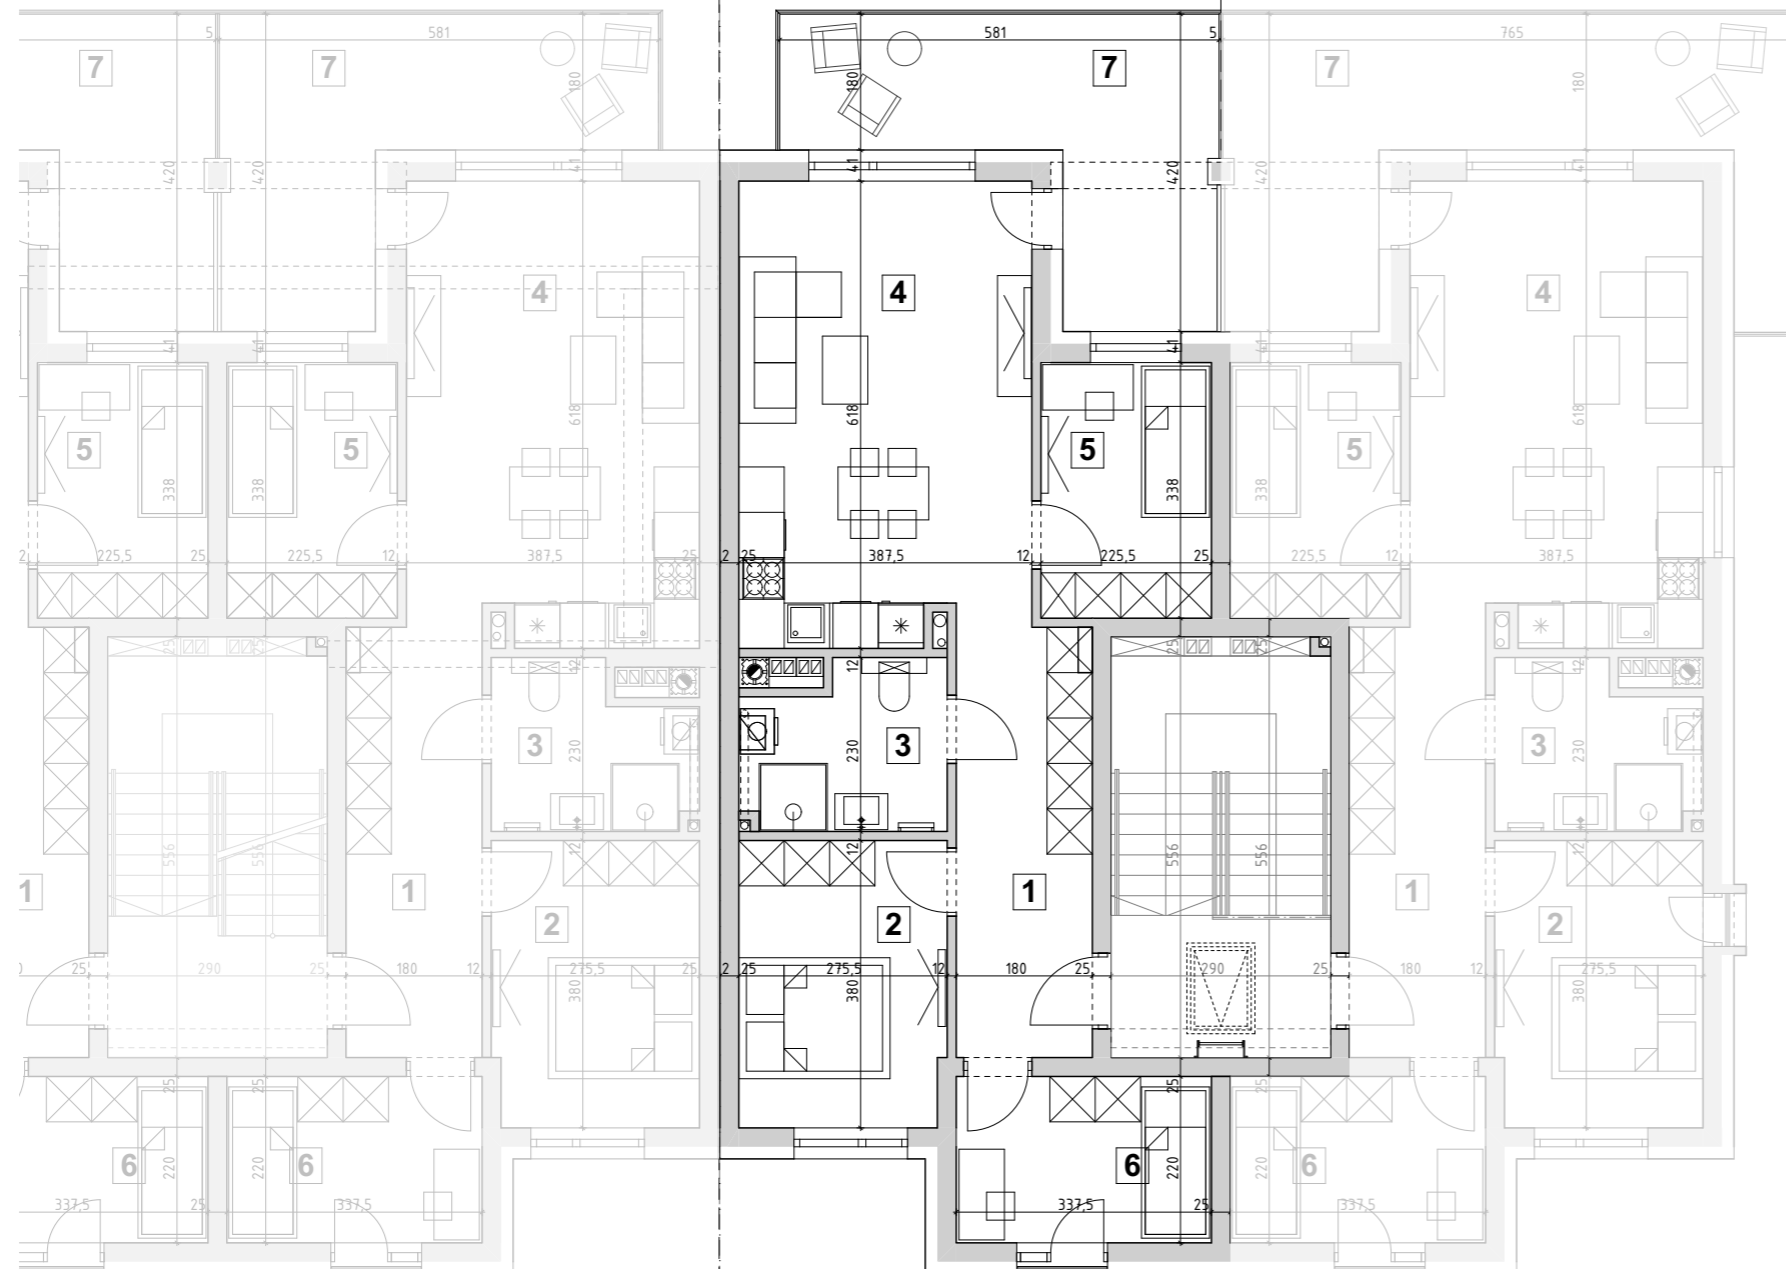

BS DEWELOPER Sp. z o.o.
 tel. +48 17 307 0 308
 Świltcza 474, 36-072 Świltcza

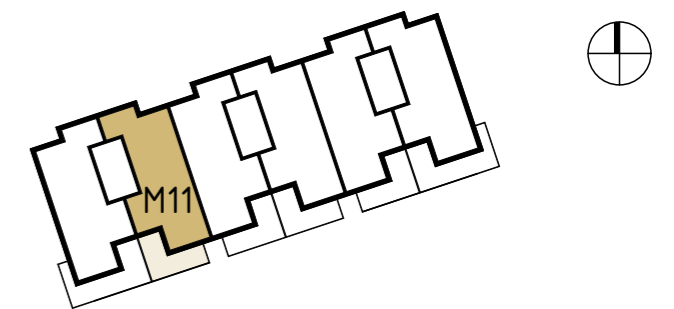

PIĘTRO I

NR LOKALU	BUDYNEK I
M11	PIĘTRO I
POW. UŻYTKOWA	63,09m ²
1 komunikacja	9,96 m ²
2 pokój	10,09 m ²
3 łazienka	5,42 m ²
4 salon z aneksem kuchennym	23,02m ²
5 pokój	7,40 m ²
6 pokój	7,20 m ²
7 balkon	15,31m ²

NINIEJSZA KARTA KATALOGOWA ZOSTAŁA OPRACOWANA NA PODSTAWIE PROJEKTU BUDOWLANEGO, NIE STANOWI ONA WIERNEGO ODWZOROWANIA POWSTAŁEGO LOKALU MIESZKALNEGO. KARTY MAJĄ JEDYNE SŁUŻYĆ WSKAZANIU POŁOŻENIA PROJEKTOWANYCH POMIESZCZEŃ LOKALU. POWIERZCHNIĘ LOKALU OBLICZONO W STANIE WYKOŃCZONYM. POWIERZCHNIĘ OGRÓDKA OBLICZONO BEZ TARASU.

