



**ETAP 5B**  
WARSZAWA-URSUS, ul. Posag 7 Panien

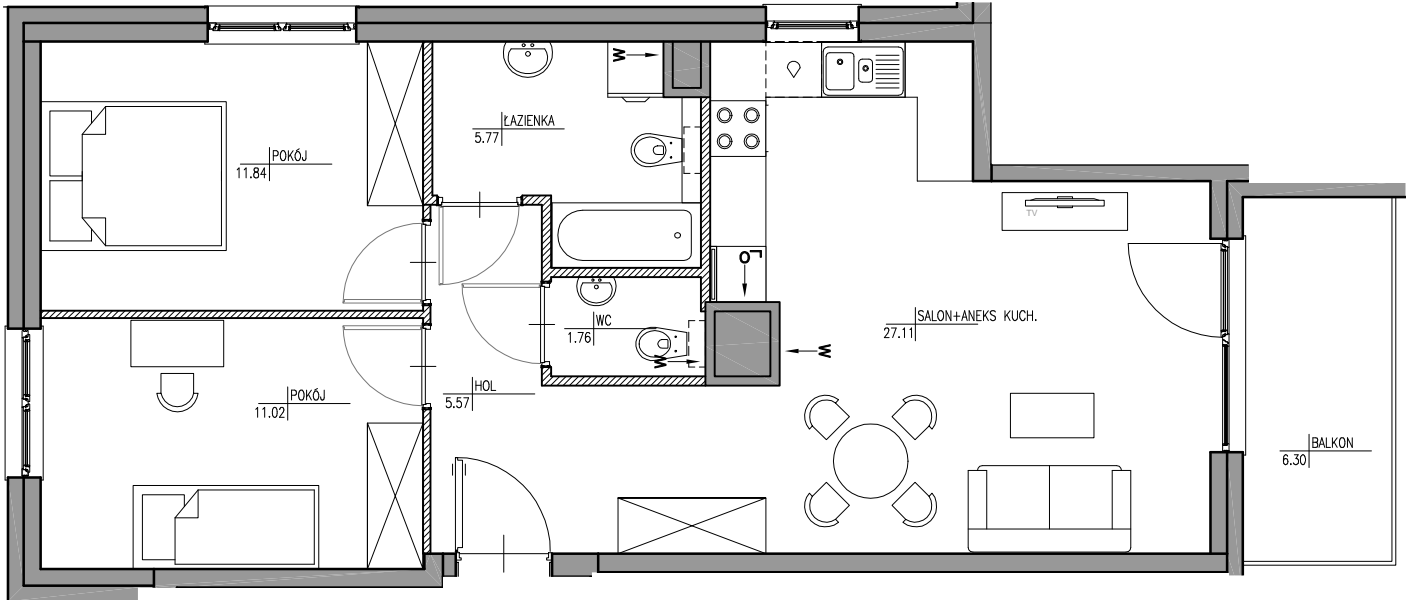

SCHEMAT LOKALU MIESZKALNEGO NA PIĘTRZE

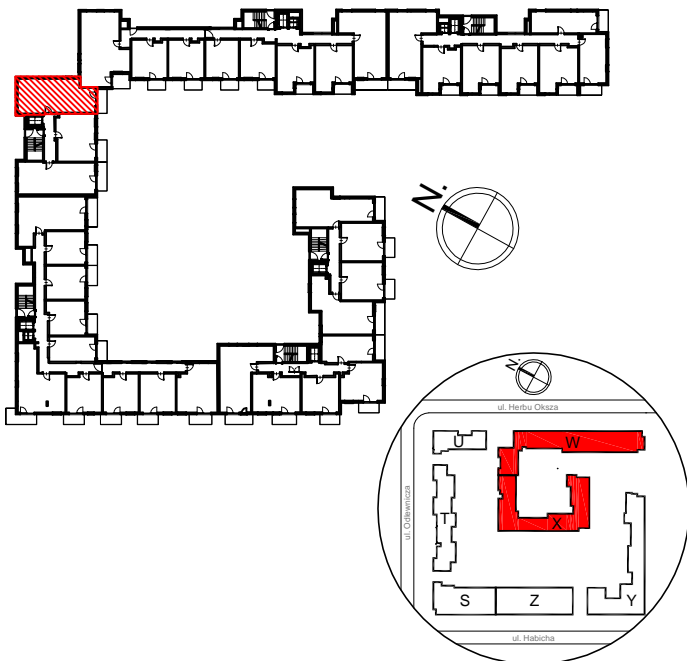

SCHEMAT LOKALIZACJI BUDYNKU

OBA SCHEMATY MAJĄ CHARAKTER JEDYNNIE POGLĄDOWY. W PRZYPADKU ROZBIEŻNOŚCI MIĘDZY SCHEMATAMI A PROJEKTEM BUDOWLANYM, WIĄŻĄCY JEST PROJEKT BUDOWLANY.

**ROBYG**

**8/126 ROBYG**  
Praga Investment I Sp. z o.o. Sp. k.

02-972 WARSZAWA, al. Rzeczypospolitej 1  
TEL. (22) 419 11 00, FAX (22) 419 11 03



**ATELIER 3**

GIRTLEK & GIRTLEK BIURO ARCHYTEKTONICZNE S.C.

**02-886 WARSZAWA, ul. JAGIELSKA 50**  
TEL. (22) 643 92 42

FAZA:	DATA:	NR MIESZKANIA:	
2.A	05-07-2022	INWESTYCJA/ETAP/KLATKA/PIĘTRO/NR LOKALU <b>MU/5/W1/3/1</b>	
ILOŚĆ POKÓJ:	POW. UŻYTKOWA MIESZKANIA WG PN-ISO 9836:	63,07 m <sup>2</sup>	
	POW. MIESZKANIA POD ŚCIANKAMI:	1,68 m <sup>2</sup>	
3	ŁĄCZNA POWIERZCHNIA MIESZKANIA:	64,75 m <sup>2</sup>	
PIĘTRO:	3	POW. BALKONU:	POW. LOGGI:
		6,30 m <sup>2</sup>	- m <sup>2</sup>
KLATKA:	W1	POW. TARASU:	POW. OGRÓDKA:
		- m <sup>2</sup>	- m <sup>2</sup>
LEGENDA:	<p>ŚCIANKI WYCIĄG WENTYLACYJNY DRZWI CZKI REWIZYJNE NAD PODŁOGĄ MIEJSCE PODŁĄCZENIA OKAPU KUCHENNEGO</p>		

**UWAGA:**

- POWIERZCHNIE LICZONE WG NORMY PN-ISO 9836
- ZE WZGLĘDU NA TRWAJĄCE PRACE PROJEKTOWE POWIERZCHNIE MOGĄ ULEC ZMIANIE
- WYPOSAŻENIE TYLKO W CELACH PREZENTACJI, NIE STANOWI ZOBOWIĄZANIA UMOWNEGO
- NINIEJSZY PROJEKT NIE STANOWI OFERTY W ROZUMIENIU PRZEPISÓW KODEKSU CYWILNEGO
- WYJŚCIE NA TARAS/LOGGIE/BALKON - MOŻLIWA RÓŻNICA POZIOMÓW
- PIONY KANALIZACYJNE I PIONY WENTYLACYJNE STANOWIĄ CZĘŚĆ WSPÓLNA INSTALACJI BUDYNKU
- W PRZYPADKU WYSTĘPOWANIA OTWORU REWIZYJNEGO NA PIONIE MUSI BYĆ ZAPEWNIONY DOSTĘP DO NIEGO ZGODNIE Z DOKUMENTACJĄ TECHNICZNĄ