
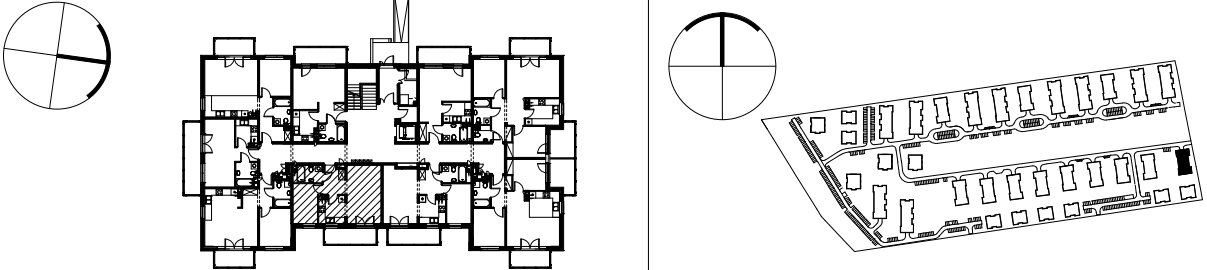


OSIEDLE ZIELONA DOLINA II

ADRES	WARSZAWA • GMINA BIAŁOŁĘKA • UL. VERDIEGO		
FAZA PROJEKTU	PROJEKT WYKONAWCZY	NUMER BUDYNKU	BUDYNEK K nr 1
TYP LOKALU	M2 - dwupokojowe		
KONDYGNACJA	PARTER	NUMER LOKALU	05
SCHEMAT			

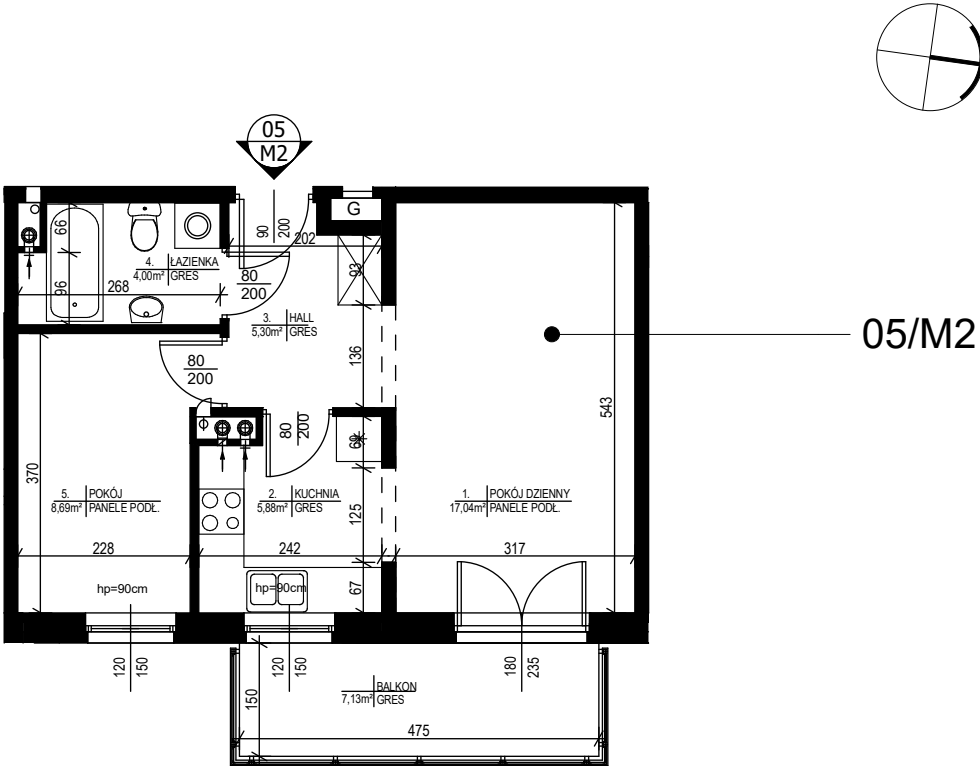

Mieszkanie nr 05/M2

1. Pokój dzienny	17,04 m ²
2. Kuchnia	5,88 m ²
3. Hall	5,30 m ²
4. Łazienka	4,00 m ²
5. Pokój	8,69 m ²
łącznie	40,91 m²
balkon	7,13 m ²

SKALA 1:100

UWAGA: - POWIERZCHNIA UŻYTKOWA MIESZKANIA OBLICZONA ZGODNIE Z POLSKĄ NORMĄ PN - ISO 9836
- POWIERZCHNIE PODANE W TABELI UWZGLĘDNIAJĄ ŚCIANY WYKONCZONE TYNKIEM